

สัญญาจ้างก่อสร้าง

สัญญาเลขที่ ๕๑/๒๕๖๓

สัญญานี้ทำขึ้น ณ องค์การบริหารส่วนตำบลโนนทอง ตำบล/แขวง โนนทอง อำเภอ/เขต บ้าน
ผือ จังหวัด อุดรธานี เมื่อวันที่ ๖ สิงหาคม ๒๕๖๓ ระหว่าง องค์การบริหารส่วนตำบลโนนทอง เลขประจำตัวผู้เสียภาษีอากร
๐๙๙๔๐๐๐๓๖๑๖๖๑ โดย นายธีระยุทธ กุลจันทร์ ซึ่งต่อไปในสัญญานี้เรียกว่า "ผู้ว่าจ้าง" ฝ่ายหนึ่ง กับ หจก.เค.อี.ซี.(๑๙๙๓) ซึ่งจด
ทะเบียนเป็นนิติบุคคล ณ สำนักงานทะเบียนหุ้นส่วนบริษัท จังหวัดอุดรธานี กรมพัฒนาธุรกิจการค้า กระทรวงพาณิชย์ มีสำนักงาน
ใหญ่อยู่ เลขที่ ๑๒๓ หมู่ ๒ ตำบล/แขวง หมากแข้งอำเภอ/เขต เมืองอุดรธานี จังหวัด อุดรธานี เลขประจำตัวผู้เสียภาษีอากร
๐๔๑๓๕๓๖๐๐๐๙๕๕ โดยนายวิทยา อินทรพงศ์ ผู้มีอำนาจลงนามผูกพันนิติบุคคลปรากฏตามหนังสือรับรองของ สำนักงาน
ทะเบียนหุ้นส่วนบริษัท จังหวัดอุดรธานี กรมพัฒนาธุรกิจการค้า กระทรวงพาณิชย์ ที่ ลงวันที่ ๑ มิถุนายน ๒๕๖๓ และหนังสือมอบ
อำนาจลงวันที่ ๖ สิงหาคม ๒๕๖๓ แนบท้ายสัญญานี้ ซึ่งต่อไปในสัญญานี้เรียกว่า "ผู้รับจ้าง" อีกฝ่ายหนึ่ง
คู่สัญญาได้ตกลงกันมีข้อความดังต่อไปนี้

ข้อ ๑. ข้อตกลงว่าจ้าง

ผู้ว่าจ้างตกลงจ้างและผู้รับจ้างตกลงรับจ้างทำงาน ซ่อมแซมถนนลาดยางโนนทอง-ข้าวสาร(ดงหมู-ข้าวสาร)
ตำบลข้าวสาร กว้าง ๖ เมตร ยาว ๒,๖๘๐ เมตร ไหล่ทางข้างละ ๑ เมตร หรือพื้นที่ไม่น้อยกว่า ๒๑,๔๔๐ ตารางเมตร องค์การบริหาร
ส่วนตำบลโนนทอง ณ ถนนลาดยางสายโนนทอง-ข้าวสาร(ดงหมู-ข้าวสาร) ตำบล/แขวง โนนทอง อำเภอ/เขต บ้าน
ผือ จังหวัด อุดรธานี ตามข้อกำหนดและเงื่อนไขแห่งสัญญานี้รวมทั้งเอกสารแนบท้ายสัญญา
ผู้รับจ้างตกลงที่จะจัดหาแรงงานและวัสดุ เครื่องมือเครื่องใช้ ตลอดจนอุปกรณ์ต่างๆ ชนิดดีเพื่อใช้ในการจ้าง
ตามสัญญานี้

ข้อ ๒. เอกสารอันเป็นส่วนหนึ่งของสัญญา

เอกสารแนบท้ายสัญญาดังต่อไปนี้ให้ถือเป็นส่วนหนึ่งของสัญญานี้

๒.๑ ผนวก ๑ แบบรูป จำนวน ๒ (สอง) หน้า

๒.๒ ผนวก ๒ รายการละเอียด จำนวน ๓ (สาม) หน้า

๒.๓ ผนวก ๓ ใบแจ้งปริมาณงานและราคา จำนวน ๑ (หนึ่ง) หน้า

๒.๔ ผนวก ๔ ใบเสนอราคา จำนวน ๒ (สอง) หน้า

ความใดในเอกสารแนบท้ายสัญญาที่ขัดหรือแย้งกับข้อความในสัญญานี้ ให้ใช้ข้อความในสัญญานี้บังคับ และ
ในกรณีที่เอกสารแนบท้ายสัญญาขัดแย้งกันเอง ผู้รับจ้างจะต้องปฏิบัติตามคำวินิจฉัยของผู้ว่าจ้าง คำวินิจฉัยของผู้ว่าจ้างให้ถือเป็นที่สุด
และผู้รับจ้างไม่มีสิทธิเรียกร้องค่าจ้าง ค่าเสียหายหรือค่าใช้จ่ายใดๆ เพิ่มเติมจากผู้ว่าจ้างทั้งสิ้น

ข้อ ๓. หลักประกันการปฏิบัติตามสัญญา

ในขณะที่ทำสัญญานี้ผู้รับจ้างได้นำหลักประกันเป็น หนังสือค้ำประกันสัญญา เป็นจำนวนเงิน
๓๒๔,๔๕๐ บาท (สามแสนสองหมื่นสี่พันสี่ร้อยห้าสิบบาทถ้วน) ซึ่งเท่ากับร้อยละ๕.....(ห้า) ของราคาค่าจ้างตามสัญญา มามอบ
ให้แก่ผู้ว่าจ้างเพื่อเป็นหลักประกันการปฏิบัติตามสัญญานี้



กรณีผู้รับจ้างใช้หนังสือคำประกันมาเป็นหลักประกันการปฏิบัติตามสัญญา หนังสือคำประกันดังกล่าว จะต้องออกโดยธนาคารที่ประกอบกิจการในประเทศไทย หรือโดยบริษัทเงินทุนหรือบริษัทเงินทุนหลักทรัพย์ที่ได้รับอนุญาตให้ ประกอบกิจการเงินทุนเพื่อการพาณิชย์และประกอบธุรกิจ คำประกันตามประกาศของธนาคารแห่งประเทศไทย ตามรายชื่อบริษัท เงินทุนที่ธนาคารแห่งประเทศไทยแจ้งเวียนให้ทราบตามแบบที่คณะกรรมการนโยบายการจัดซื้อจัดจ้างและการบริหารพัสดุภาครัฐ กำหนดหรืออาจเป็นหนังสือคำประกันอิเล็กทรอนิกส์ตามวิธีการที่กรมบัญชีกลางกำหนดก็ได้ และจะต้องมีอายุการคำประกัน ตลอดไปจนกว่าผู้รับจ้างพ้นข้อผูกพันตามสัญญา

หลักประกันที่ผู้รับจ้างนำมามอบให้ตามวรรคหนึ่ง จะต้องมียุครอบคลุมความรับผิดชอบที่ปวงของผู้รับจ้างตลอดอายุสัญญา ถ้าหลักประกันที่ผู้รับจ้างนำมามอบให้ดังกล่าวลดลงหรือเสื่อมค่าลง หรือมีอายุไม่ครอบคลุมถึงความรับผิดชอบของผู้รับจ้างตลอดอายุสัญญา ไม่ว่าด้วยเหตุใดๆ ก็ตาม รวมถึงกรณี ผู้รับจ้างส่งมอบงานล่าช้าเป็นเหตุให้ระยะเวลาแล้วเสร็จหรือ วันครบกำหนดความรับผิดชอบในความชำรุดบกพร่องตามสัญญาเปลี่ยนแปลงไป ไม่ว่าจะเกิดขึ้นคราวใด ผู้รับจ้างต้องหาหลักประกัน ใหม่หรือหลักประกันเพิ่มเติมให้มีจำนวนครบถ้วนตามวรรคหนึ่งนำมามอบให้แก่ผู้ว่าจ้างภายใน ๑๕ (สิบห้า) วัน นับถัดจากวันที่ได้รับ แจ้งเป็นหนังสือจากผู้ว่าจ้าง

หลักประกันที่ผู้รับจ้างนำมามอบไว้ตามข้อนี้ ผู้ว่าจ้างจะคืนให้แก่ผู้รับจ้าง โดยไม่มีดอกเบี้ย เมื่อผู้รับจ้าง พ้นจากข้อผูกพัน และความรับผิดชอบทั้งปวงตามสัญญานี้แล้ว

ข้อ ๔ (ข) คำจ้างและการจ่ายเงิน

ผู้ว่าจ้าง ตกลงจ่าย และผู้รับจ้างตกลงรับเงินคำจ้างจำนวนเงิน ๖,๔๘๙,๐๐๐.๐๐ บาท (หกล้านสี่แสนแปดหมื่นเก้าพัน บาทถ้วน) ซึ่งได้รวมภาษีมูลค่าเพิ่ม จำนวน ๔๒๔,๕๑๔.๐๒ บาท (สี่แสนสองหมื่นสี่พันห้าร้อยสิบสี่บาทสองสตางค์) ตลอดจน ภาษี อากรอื่น ๆ และค่าใช้จ่ายทั้งปวงด้วยแล้ว โดยถือราคาเหมารวม เป็นเกณฑ์ และกำหนดการจ่ายเงิน เป็นงวด ๆ ดังนี้

งวดที่ ๑ เป็นจำนวนเงิน ๖,๔๘๙,๐๐๐.๐๐ บาท (หกล้านสี่แสนแปดหมื่นเก้าพันบาทถ้วน) เมื่อผู้รับจ้างได้ปฏิบัติงาน ซ่อม สร้างถนนลาดยางสาย โนนทอง-ข้างสาร (ดงหมู-ข้าวสาร) ผิวจราจรกว้าง ๖ เมตร ยาว ๒,๖๘๐ เมตร ไหล่ทางข้างละ ๑ เมตร หรือพื้นที่ไม่น้อยกว่า ๒๑,๔๔๐ ตารางเมตร เมื่อได้ส่งมอบงานครบถ้วนตามสัญญานั้น ให้แล้วเสร็จภายใน ๕ ตุลาคม ๒๕๖๓

ข้อ ๕. เงินคำจ้างล่วงหน้า

ผู้ว่าจ้างตกลงจ่ายเงินคำจ้างล่วงหน้าให้แก่ผู้รับจ้างเป็นจำนวนเงิน - บาท ซึ่งเท่ากับร้อยละ - ของราคา คำจ้าง ตามสัญญาที่ระบุไว้ ในข้อ ๔

เงินคำจ้างล่วงหน้าดังกล่าวจะจ่ายให้ภายหลังจากที่ผู้รับจ้างได้วางหลักประกันการรับเงินคำจ้างล่วงหน้า เป็น.....เต็มตามจำนวนเงินคำจ้างล่วงหน้านั้นให้แก่ผู้ว่าจ้าง ผู้รับจ้างจะต้องออกไปเสร็จรับเงินคำจ้างล่วงหน้า ตามแบบที่ ผู้ว่าจ้างกำหนดให้ และผู้รับจ้างตกลงที่จะกระทำตามเงื่อนไขอันเกี่ยวกับการใช้จ่ายและการใช้คืนเงินคำจ้างล่วงหน้าดังกล่าวนี้

๕.๑ ผู้รับจ้างจะใช้เงินคำจ้างล่วงหน้าเพื่อเป็นค่าใช้จ่ายในการปฏิบัติงานตามสัญญาเท่านั้นหากผู้ รับจ้างใช้จ่ายเงินคำจ้างล่วงหน้า หรือส่วนใดส่วนหนึ่งของเงินคำจ้างล่วงหน้าในทางอื่นผู้ว่าจ้างอาจจะเรียกเงินคำจ้างล่วงหน้า นั้นคืนจากผู้รับจ้างหรือบังคับเอาจากหลักประกันการรับเงินคำจ้างล่วงหน้าได้ทันที

๕.๒ เมื่อผู้ว่าจ้างเรียกร้อง ผู้รับจ้างต้องแสดงหลักฐานการใช้จ่ายเงินคำจ้างล่วงหน้าเพื่อพิสูจน์ว่าได้ เป็นไปตามข้อ ๕.๑ ภายในกำหนด ๑๕ (สิบห้า) วัน นับถัดจากวันได้รับแจ้งเป็นหนังสือจากผู้ว่าจ้างหากผู้รับจ้างไม่อาจแสดง หลักฐานดังกล่าวภายในกำหนด ๑๕ (สิบห้า) วัน ผู้ว่าจ้างอาจเรียกเงินคำจ้างล่วงหน้าคืนจากผู้รับจ้าง หรือบังคับเอาจาก หลักประกันการรับเงินคำจ้างล่วงหน้าได้ทันที



๕.๓ (ข) (สำหรับสัญญาที่เป็นราคาเหมารวม)

ในการจ่ายเงินค่าจ้างให้แก่ผู้รับจ้างตามข้อ ๔ ผู้ว่าจ้างจะหักเงินค่าจ้างในแต่ละงวดเพื่อชดใช้คืนเงินค่าจ้างล่วงหน้าไว้จำนวนร้อยละ - ของจำนวนเงินค่าจ้างในแต่ละงวดจนกว่าจำนวนเงินไว้จะครบตามจำนวนเงินที่หักค่าจ้างล่วงหน้าจากผู้รับจ้างได้รับไปแล้ว ยกเว้นค่าจ้างงวดสุดท้ายจะหักไว้เป็นจำนวนเท่ากับจำนวนเงินค่าจ้างล่วงหน้าที่เหลือทั้งหมด

๕.๔ เงินจำนวนใด ๆ ก็ตามที่ผู้รับจ้างจะต้องจ่ายให้แก่ผู้ว่าจ้างเพื่อชำระหนี้หรือเพื่อชดใช้ความรับผิดต่างๆ ตามสัญญา ผู้ว่าจ้างจะหักเอาจากเงินค่าจ้างงวดที่จะจ่ายให้แก่ผู้รับจ้างก่อนที่จะหักชดใช้คืนเงินค่าจ้างล่วงหน้า

๕.๕ ในกรณีที่มีการบอกเลิกสัญญา หากเงินค่าจ้างล่วงหน้าที่เหลือเกินกว่าจำนวนเงินที่ผู้รับจ้างจะได้รับหลังจากหักชดใช้ในกรณีอื่นแล้ว ผู้รับจ้างจะต้องจ่ายคืนเงินจำนวนที่เหลือนั้นให้แก่ผู้ว่าจ้าง ภายใน ๗ (เจ็ด) วัน นับถัดจากวันได้รับแจ้งเป็นหนังสือจากผู้ว่าจ้าง

๕.๖ (ข) (สำหรับสัญญาที่เป็นราคาเหมารวม)

ผู้ว่าจ้างจะคืนหลักประกันการรับเงินค่าจ้างล่วงหน้าให้แก่ผู้รับจ้างต่อเมื่อผู้ว่าจ้างได้หักเงินค่าจ้างไว้ครบจำนวนเงินค่าจ้างล่วงหน้าตามข้อ ๕.๓ (ข)

ข้อ ๖. การหักเงินประกันผลงาน

ในการจ่ายเงินค่าจ้างให้แก่ผู้รับจ้างแต่ละงวด ผู้ว่าจ้างจะหักเงินจำนวนร้อยละ - ของเงินที่ต้องจ่ายในงวดนั้นเพื่อเป็นประกันผลงาน ในกรณีที่เงินประกันผลงานถูกหักไว้แล้วเป็นจำนวนเงินไม่ต่ำกว่า - บาท ผู้รับจ้างมีสิทธิที่จะขอเงินประกันผลงานคืน โดยนำหนังสือคำประกันของธนาคารหรือหนังสือคำประกันอสังหาริมทรัพย์ซึ่งออกโดยธนาคารภายในประเทศมามอบให้ผู้ว่าจ้างเพื่อเป็นหลักประกันแทนก็ได้

ผู้ว่าจ้างจะคืนเงินประกันผลงาน และ/หรือหนังสือคำประกันของธนาคารดังกล่าวตามวรรคหนึ่งโดยไม่ผิดอกเบี้ยให้แก่ผู้รับจ้างพร้อมกับการจ่ายเงินค่าจ้างงวดสุดท้าย

ข้อ ๗ (ข) กำหนดเวลาแล้วเสร็จและสิทธิของผู้ว่าจ้างในการบอกเลิกสัญญา

ผู้รับจ้างต้องเริ่มทำงานที่รับจ้างภายในวันที่ ๗ สิงหาคม ๒๕๖๓ และจะต้องทำงานให้แล้วเสร็จบริบูรณ์ภายในวันที่ ๕ ตุลาคม ๒๕๖๓ ถ้าผู้รับจ้างมิได้ลงมือทำงานภายในกำหนดเวลา หรือไม่สามารทำงานให้แล้วเสร็จตามกำหนดเวลา หรือมีเหตุให้เชื่อได้ว่าผู้รับจ้างไม่สามารถทำงานให้แล้วเสร็จภายในกำหนดเวลา หรือจะแล้วเสร็จล่าช้าเกินกว่ากำหนดเวลา หรือผู้รับจ้างทำผิดสัญญาข้อใดข้อหนึ่ง หรือตกเป็นผู้ถูกพิทักษ์ทรัพย์เด็ดขาด หรือตกเป็นผู้ล้มละลาย หรือเพิกเฉยไม่ปฏิบัติตามคำสั่งของคณะกรรมการตรวจรับพัสดุหรือผู้ควบคุมงานหรือบริษัทที่ปรึกษาซึ่งได้รับมอบอำนาจจากผู้ว่าจ้าง ผู้ว่าจ้างมีสิทธิที่จะบอกเลิกสัญญานี้ได้ และมีสิทธิจ้างผู้รับจ้างรายใหม่เข้าทำงานของผู้รับจ้างให้ลุกลงไปด้วย การใช้สิทธิบอกเลิกสัญญานั้นไม่กระทบสิทธิของผู้ว่าจ้างที่จะเรียกร้องค่าเสียหายจากผู้รับจ้าง

การที่ผู้ว่าจ้างไม่ใช้สิทธิเลิกสัญญาดังกล่าวข้างต้นไม่เป็นเหตุให้ผู้รับจ้างพ้นจากความรับผิดตามสัญญา

ข้อ ๘ ความรับผิดชอบในความชำรุดบกพร่องของงานจ้าง

เมื่องานแล้วเสร็จบริบูรณ์ และผู้ว่าจ้างได้รับมอบงานจากผู้รับจ้างหรือจากผู้รับจ้างรายใหม่ ในกรณีที่มีการบอกเลิกสัญญาตามข้อ ๗ หากมีเหตุชำรุดบกพร่องหรือเสียหายเกิดขึ้นจากการจ้างนี้ ภายในกำหนด ๒ (สอง) ปี นับถัดจากวันที่ได้รับมอบงานดังกล่าว ซึ่งความชำรุดบกพร่องหรือเสียหายนั้นเกิดจากความบกพร่องของผู้รับจ้างอันเกิดจากการใช้วัสดุที่ไม่ถูกต้องหรือทำไว้ไม่เรียบร้อย หรือผู้รับจ้างไม่ปฏิบัติตามมาตรฐานแห่งหลักวิชา ผู้รับจ้างจะต้องรีบทำการแก้ไข ให้เป็นที่เรียบร้อยโดยไม่ชักช้า โดยผู้ว่าจ้างไม่ต้องออกเงินใด ๆ ให้แก่ผู้รับจ้างทั้งสิ้น หากผู้รับจ้างไม่กระทำการดังกล่าวภายในกำหนด (สิบห้า) วัน นับถัดจากวันที่



ได้รับแจ้งเป็นหนังสือจาก ผู้ว่าจ้างหรือไม่ทำการแก้ไขให้ถูกต้องเรียบร้อยภายในเวลาที่ผู้ว่าจ้างกำหนด ให้ผู้ว่าจ้างมีสิทธิที่จะทำการนั้นเองหรือจ้างผู้อื่นให้ทำงานนั้น โดยผู้รับจ้างต้องเป็นผู้ออกค่าใช้จ่ายเองทั้งสิ้น

ในกรณีเร่งด่วนจำเป็นต้องรีบแก้ไขเหตุชำรุดบกพร่องหรือเสียหายโดยเร็ว และไม่อาจรอให้ผู้รับจ้างแก้ไขในระยะเวลาที่กำหนดไว้ตามวรรคหนึ่งได้ ผู้ว่าจ้างมีสิทธิเข้าจัดการแก้ไขเหตุชำรุดบกพร่องหรือเสียหายนั้นเอง หรือจ้างผู้อื่นให้ซ่อมแซมความชำรุดบกพร่องหรือเสียหาย โดยผู้รับจ้าง ต้องรับผิดชอบชำระค่าใช้จ่ายทั้งหมด

การที่ผู้ว่าจ้างทำการนั้นเอง หรือจ้างผู้อื่นให้ทำงานนั้นแทนผู้รับจ้าง ไม่ทำให้ผู้รับจ้าง หลุดพ้นจากความรับผิดชอบตามสัญญา หากผู้รับจ้างไม่ชดใช้ค่าใช้จ่ายหรือค่าเสียหายตามที่ผู้ว่าจ้างเรียกร้องผู้ว่าจ้างมีสิทธิบังคับจากหลักประกันการปฏิบัติตามสัญญาได้

ข้อ ๙ การจ้างช่วง

ผู้รับจ้างจะต้องไม่เอางานทั้งหมดหรือแต่บางส่วนแห่งสัญญานี้ไปจ้างช่วงอีกทอดหนึ่ง เว้นแต่การจ้างช่วงงานแต่บางส่วนที่ได้รับอนุญาตเป็นหนังสือจากผู้ว่าจ้างแล้ว การที่ผู้ว่าจ้างได้อนุญาตให้จ้างช่วงงานแต่บางส่วนดังกล่าวนี้ ไม่เป็นเหตุให้ผู้รับจ้างหลุดพ้นจาก ความรับผิดชอบหรือพันธะหน้าที่ตามสัญญานี้ และผู้รับจ้างจะยังคงต้องรับผิดชอบในความผิดและความประมาทเลินเล่อของผู้รับจ้างช่วง หรือของตัวแทนหรือลูกจ้างของผู้รับจ้างช่วงนั้นทุกประการ

กรณีผู้รับจ้างไปจ้างช่วงงานแต่บางส่วนโดยฝ่าฝืนความในวรรคหนึ่ง ผู้รับจ้างต้องชำระค่าปรับให้แก่ผู้ว่าจ้างเป็นจำนวนเงินในอัตราร้อยละ ๑๐ (สิบ) ของวงเงินของงานที่จ้างช่วงตามสัญญา ทั้งนี้ ไม่ตัดสิทธิผู้ว่าจ้างในการบอกเลิกสัญญา

ข้อ ๑๐ การควบคุมงานของผู้รับจ้าง

ผู้รับจ้างจะต้องควบคุมงานที่รับจ้างอย่างเอาใจใส่ ด้วยประสิทธิภาพและความชำนาญ และในระหว่างทำงานที่รับจ้างจะต้องจัดให้มีผู้แทนซึ่งทำงานเต็มเวลาเป็นผู้รับผิดชอบควบคุมงานของ ผู้รับจ้าง ผู้แทนดังกล่าวจะต้องได้รับมอบอำนาจจากผู้รับจ้าง คำสั่งหรือคำแนะนำต่างๆ ที่ผู้ว่าจ้าง คณะกรรมการตรวจรับพัสดุ ผู้ควบคุมงาน หรือบริษัทที่ปรึกษาที่ผู้ว่าจ้างแต่งตั้ง ได้แจ้งแก่ผู้แทนเช่นว่านั้น ให้ถือว่าเป็นคำสั่งหรือคำแนะนำที่ได้แจ้งแก่ผู้รับจ้าง การแต่งตั้งผู้แทนตามข้อนี้จะต้องทำเป็นหนังสือและต้องได้รับความเห็นชอบเป็นหนังสือ จากผู้ว่าจ้าง การเปลี่ยนตัวหรือแต่งตั้งผู้แทนใหม่จะทำได้หากไม่ได้รับความเห็นชอบ เป็นหนังสือจากผู้ว่าจ้างก่อน

ผู้ว่าจ้างมีสิทธิที่จะขอให้เปลี่ยนตัวผู้แทนตามวรรคหนึ่ง โดยแจ้งเป็นหนังสือไปยังผู้รับจ้าง และผู้รับจ้างจะต้องทำการเปลี่ยนตัวผู้แทนนั้นโดยพลัน โดยไม่คิดค่าจ้างหรือราคาเพิ่มหรืออ้างเป็นเหตุเพื่อขยายอายุสัญญาอันเนื่องมาจากเหตุนี้

ข้อ ๑๑ ความรับผิดชอบของผู้รับจ้าง

ผู้รับจ้างจะต้องรับผิดชอบต่ออุบัติเหตุ ความเสียหาย หรือภัยอันตรายใดๆ อันเกิดจาก การปฏิบัติงานของผู้รับจ้าง และจะต้องรับผิดชอบต่อความเสียหายจากการกระทำของลูกจ้างหรือตัวแทน ของผู้รับจ้าง และจากการปฏิบัติงานของผู้รับจ้างช่วงด้วย (ถ้ามี)

ความเสียหายใดๆ อันเกิดแก่งานที่ผู้รับจ้างได้ทำขึ้น แม้จะเกิดขึ้นเพราะเหตุสุดวิสัย ก็ตาม ผู้รับจ้างจะต้องรับผิดชอบโดยซ่อมแซมให้คืนดีหรือ เปลี่ยนให้ใหม่โดยค่าใช้จ่ายของผู้รับจ้างเอง เว้นแต่ความเสียหายนั้นเกิดจากความผิดของผู้ว่าจ้าง ทั้งนี้ ความรับผิดชอบของผู้รับจ้างดังกล่าวในข้อนี้จะสิ้นสุดลงเมื่อผู้ว่าจ้างได้รับมอบงานครั้งสุดท้าย ซึ่งหลังจากนั้นผู้รับจ้างจะต้องรับผิดชอบเพียงในกรณีชำรุดบกพร่อง หรือความเสียหายดังกล่าวในข้อ ๘ เท่านั้น

ผู้รับจ้างจะต้องรับผิดชอบต่อบุคคลภายนอกในความเสียหายใดๆ อันเกิดจาก การปฏิบัติงานของผู้รับจ้าง หรือลูกจ้างหรือตัวแทนของผู้รับจ้าง รวมถึงผู้รับจ้างช่วง (ถ้ามี) ตามสัญญานี้ หากผู้ว่าจ้างถูกเรียกร้องหรือฟ้องร้องหรือต้องชดใช้ค่าเสียหายให้แก่บุคคลภายนอกไปแล้ว ผู้รับจ้างจะต้อง ดำเนินการใดๆ เพื่อให้มีการว่าต่างแก้ต่างให้แก่ผู้ว่าจ้างโดยค่าใช้จ่ายของผู้



รับจ้างและ ๖. การที่ผู้รับจ้างจะได้อะไรบ้างในสัญญาจ้างนั้น จะต้องดูว่า ๗. ผู้รับจ้างได้ทำอะไรบ้าง และ ๘. ผู้รับจ้างได้ทำอะไรบ้าง

ข้อ ๓๒ การจ้างงานและค่าจ้าง

ผู้รับจ้างจะต้องจ้างงานและค่าจ้างตามที่ผู้จ้างจ้างไว้ และผู้จ้างจ้างจะต้องจ่ายค่าจ้างตามที่ผู้จ้างจ้างไว้

ถ้าผู้จ้างจ้างไม่จ่ายค่าจ้างตามที่ผู้จ้างจ้างไว้ หรือผู้จ้างจ้างไม่จ่ายค่าจ้างตามที่ผู้จ้างจ้างไว้ ผู้จ้างจ้างจะฟ้องศาลได้

ผู้จ้างจ้างจะต้องจ่ายค่าจ้างตามที่ผู้จ้างจ้างไว้ และผู้จ้างจ้างจะต้องจ่ายค่าจ้างตามที่ผู้จ้างจ้างไว้

ข้อ ๓๓ การตรวจงานจ้าง

ถ้าผู้จ้างจ้างแต่งตั้งคณะกรรมการตรวจรับพัสดุ ผู้ควบคุมงาน หรือบริษัท ที่ปรึกษา เพื่อควบคุมการทำงานของผู้รับจ้าง คณะกรรมการตรวจ รับพัสดุ ผู้ควบคุมงาน หรือบริษัท ที่ปรึกษานั้น มีอำนาจเข้าไปตรวจการทำงานในโรงงานและสถานที่ก่อสร้างได้ตลอดเวลา และผู้รับจ้างจะต้องอำนวยความสะดวกและให้ความช่วยเหลือในการปฏิบัติงานตามสมควร

การที่มีคณะกรรมการตรวจรับพัสดุ ผู้ควบคุมงาน หรือบริษัท ที่ปรึกษานั้น ทำให้ผู้รับจ้างมีความรับผิดชอบตามสัญญาข้อใดข้อหนึ่งไม่

ข้อ ๓๔ แบบรูปและรายการละเอียดคลาดเคลื่อน


ผู้รับจ้างรับรองว่าได้ตรวจสอบและทำความเข้าใจในแบบรูปและรายการละเอียดโดยที่ถ้วนแล้ว หากปรากฏว่าแบบรูปและรายการละเอียดนั้นผิดพลาดหรือคลาดเคลื่อน ไปจากหลักเกณฑ์การวัดกรรมหรือทางเทคนิค ผู้รับจ้างตกลงที่จะปฏิบัติตามคำวินิจฉัยของผู้จ้าง คณะกรรมการตรวจรับพัสดุ ผู้ควบคุมงาน หรือบริษัท ที่ปรึกษาที่ผู้จ้างจ้างแต่งตั้ง เพื่อให้งานแล้วเสร็จบริบูรณ์ คำวินิจฉัยดังกล่าวให้ถือเป็นที่สุด โดยผู้รับจ้างจะคิดค่าจ้าง ค่าเสียหาย หรือค่าที่จ่ายใดๆ เพิ่มขึ้น จากผู้จ้างจ้างหรือขอขยายอายุสัญญาไม่ได้

ข้อ ๓๕ การควบคุมงานโดยผู้จ้างจ้าง

ผู้รับจ้างตกลงว่าคณะกรรมการตรวจรับพัสดุ ผู้ควบคุมงาน หรือบริษัท ที่ปรึกษาที่ผู้จ้างจ้างแต่งตั้ง มีอำนาจที่จะตรวจสอบและควบคุมงานเพื่อให้เป็นไปตาม สัญญา และเมื่อมีอำนาจที่จะสั่งให้แก้ไขเปลี่ยนแปลงเพิ่มเติม หรือสั่งหยุดงานตามสัญญา หากผู้รับจ้างขัดขืน ไม่ปฏิบัติตาม ผู้จ้างจ้าง คณะกรรมการตรวจ รับพัสดุ ผู้ควบคุมงาน หรือบริษัท ที่ปรึกษา มีอำนาจ ที่จะสั่งให้หยุดการนับชั่วคราวได้ ความล่าช้าในกรณีเช่นนี้ ผู้รับจ้างจะถือเป็นเหตุขอขยายระยะเวลา การปฏิบัติงานตามสัญญาหรือเรียกร้องค่าเสียหายใดๆ ไม่ได้ทั้งสิ้น

ข้อ ๓๖ งานพิเศษและการแก้ไขงาน

ผู้จ้างจ้างมีสิทธิที่จะสั่งเป็นหนังสือให้ผู้รับจ้างทำงานพิเศษซึ่งไม่ได้คาดไว้ในสัญญาหรืออยู่ในเอกสารสัญญา หากงานพิเศษนั้นๆ อยู่ในขอบเขตของสัญญาจ้าง และนอกเหนือจากนี้ ผู้จ้างจ้างจะไม่มีสิทธิสั่งให้แก้ไขงานแบบรูปและข้อกำหนดใดๆ

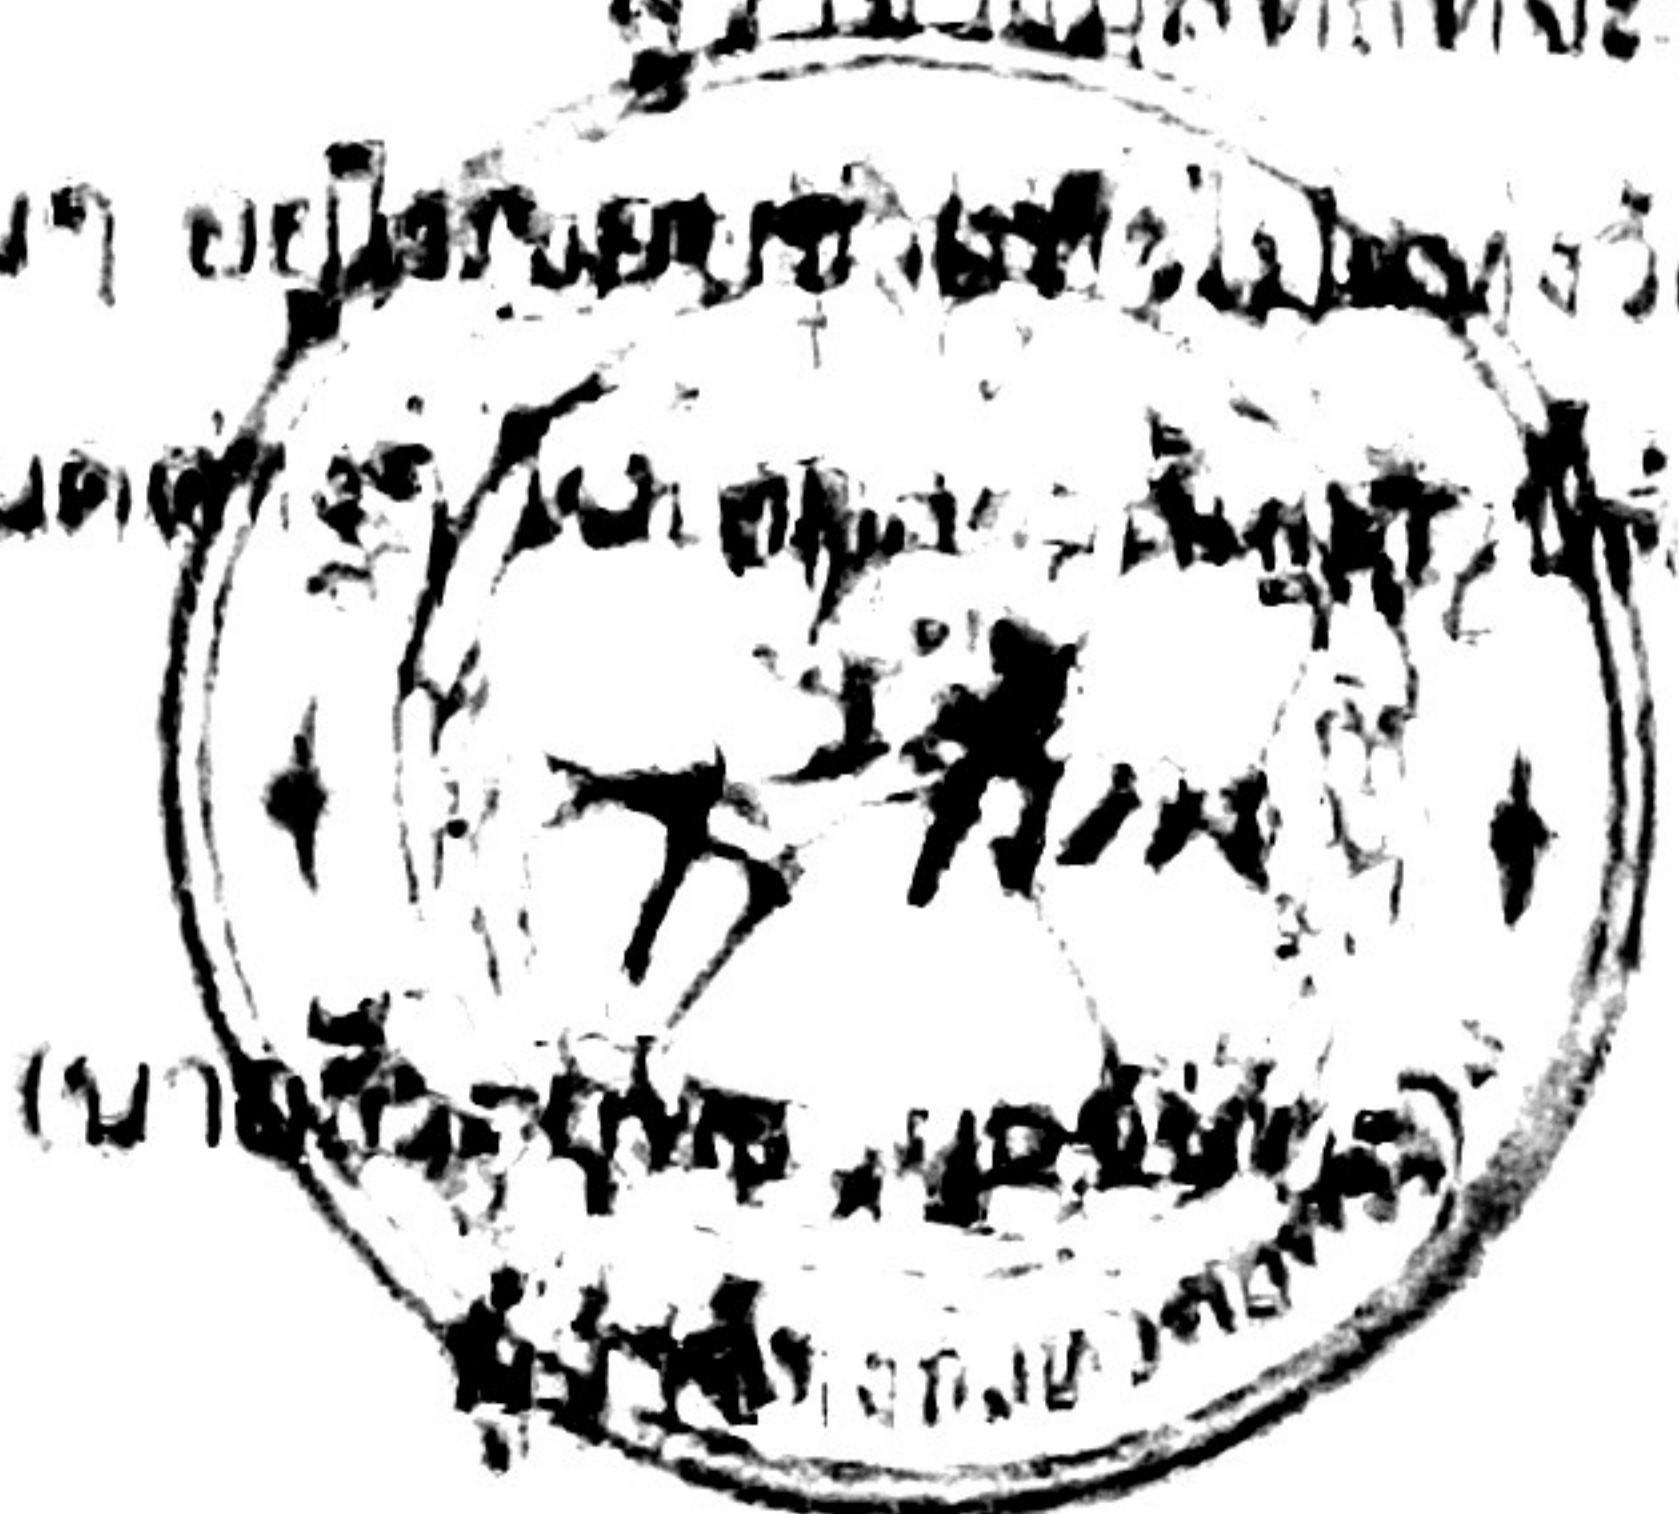

K.E.C.
(นายวิมล อัมมพันธ์)
ผู้รับจ้าง

อัตราค่าจ้างหรือราคาที่กำหนดไว้ในสัญญา ให้กำหนดใช้สำหรับงานพิเศษ หรืองานที่เพิ่มเติมขึ้น หรือตัดทอนลงทั้งปวงตามคำสั่งของผู้ว่าจ้าง หากในสัญญาไม่ได้กำหนดไว้ถึงอัตราค่าจ้าง หรือราคาใดๆ ที่จะนำมาใช้สำหรับงานพิเศษหรืองานที่เพิ่มขึ้นหรือลดลงดังกล่าว ผู้ว่าจ้าง และผู้รับจ้างจะได้ตกลงกันที่จะกำหนดอัตราค่าจ้างหรือราคาที่เพิ่มขึ้นหรือลดลง รวมทั้งการขยายระยะเวลา (ถ้ามี) กันใหม่เพื่อความเหมาะสม ในกรณีที่ตกลงกันไม่ได้ ผู้ว่าจ้างจะกำหนดอัตราจ้าง หรือราคาตามแต่ผู้ว่าจ้างจะเห็นว่าเหมาะสมและถูกต้อง ซึ่งผู้รับจ้างจะต้องปฏิบัติงานตามคำสั่งของผู้ว่าจ้างไปก่อนเพื่อมิให้เกิดความเสียหายแก่งานที่จ้าง

ข้อ ๑๓ ค่าปรับ

หากผู้รับจ้างไม่สามารถทำงานให้แล้วเสร็จภายในเวลาที่กำหนดไว้ในสัญญาและผู้ว่าจ้างยังมิได้บอกเลิกสัญญา ผู้รับจ้างจะต้องชำระค่าปรับให้แก่ผู้ว่าจ้างเป็น จำนวนเงินวันละ ๑๖,๒๒๓.๐๐ - บาท (หนึ่งหมื่นหกพันสองร้อยยี่สิบสามบาทถ้วน) และจะต้องชำระค่าใช้จ่ายในการควบคุมงาน (ถ้ามี) ในเมื่อผู้ว่าจ้าง ต้องจ้างผู้ควบคุมงานอีกต่อหนึ่งเป็นจำนวนเงินวันละ บาท (.....) นับถัดจากวันที่ครบกำหนดเวลาแล้วเสร็จของงานตามสัญญาหรือวันที่ผู้ว่าจ้างได้ขยายเวลาทำงานให้ จนถึงวันที่ทำงานแล้วเสร็จจริง นอกจากนี้ ผู้รับจ้างยอมให้ผู้ว่าจ้างเรียกค่าเสียหายอันเกิดขึ้นจากการที่ผู้รับจ้างทำงานล่าช้าเฉพาะส่วนที่เกินกว่าจำนวนค่าปรับและค่าใช้จ่ายดังกล่าวได้อีกด้วย

ในระหว่างที่ผู้ว่าจ้างยังมิได้บอกเลิกสัญญานั้น หากผู้ว่าจ้างเห็นว่าผู้รับจ้าง จะไม่สามารถปฏิบัติตามสัญญาต่อไปได้ ผู้ว่าจ้างจะใช้สิทธิบอกเลิกสัญญาและใช้สิทธิตามข้อ ๑๘ ก็ได้ และถ้าผู้ว่าจ้างได้แจ้งข้อเรียกร้องไปยังผู้รับจ้างเมื่อครบกำหนดเวลาแล้วเสร็จของงานขอให้ชำระค่าปรับแล้ว ผู้ว่าจ้างมีสิทธิที่จะปรับผู้รับจ้างจนถึงวันบอกเลิกสัญญาได้อีกด้วย

ข้อ ๑๔ สิทธิของผู้ว่าจ้างภายหลังบอกเลิกสัญญา

ในกรณีที่ผู้ว่าจ้างบอกเลิกสัญญา ผู้ว่าจ้างอาจทำงานนั้นเองหรือว่าจ้างผู้อื่นให้ทำงานนั้นต่อจนแล้วเสร็จก็ได้ ผู้ว่าจ้างหรือผู้ที่รับจ้างทำงานนั้นต่อมีสิทธิใช้เครื่องใช้ในการก่อสร้าง สิ่งที่สร้างขึ้นชั่วคราวสำหรับงานก่อสร้าง และวัสดุต่างๆ ซึ่งเห็นว่าจะต้องสงวนเอาไว้เพื่อการปฏิบัติงานตามสัญญา ตามที่จะเห็นสมควร

ในกรณีดังกล่าว ผู้ว่าจ้างมีสิทธิริบหรือบังคับจากหลักประกันการปฏิบัติตามสัญญาทั้งหมด หรือบางส่วนตามแต่จะเห็นสมควร นอกจากนั้น ผู้รับจ้างจะต้องรับผิดชอบในค่าเสียหายซึ่งเป็นจำนวน เกินกว่าหลักประกันการปฏิบัติตามสัญญา รวมทั้งค่าใช้จ่ายที่เพิ่มขึ้น ในการทำงานนั้นต่อให้แล้วเสร็จตามสัญญา ตลอดจนค่าใช้จ่ายในการควบคุมงานเพิ่ม (ถ้ามี) ซึ่งผู้ว่าจ้างจะหัก เอาจากเงินประกันผลงานหรือจำนวนเงินใดๆ ที่จะจ่ายให้แก่ผู้รับจ้างก็ได้

ข้อ ๑๕. การบังคับค่าปรับ ค่าเสียหาย และค่าใช้จ่าย

ในกรณีที่ผู้รับจ้างไม่ปฏิบัติตามสัญญาข้อหนึ่งข้อใดด้วยเหตุใดๆ ก็ตาม จนเป็นเหตุให้เกิดค่าปรับ ค่าเสียหาย หรือค่าใช้จ่ายแก่ผู้ว่าจ้าง ผู้รับจ้างต้องชดใช้ค่าปรับ ค่าเสียหาย หรือค่าใช้จ่ายดังกล่าวให้แก่ผู้ว่าจ้างโดยสิ้นเชิงภายในกำหนด ๑๕ (สิบห้า) วัน นับถัดจากวันที่ได้รับแจ้งเป็นหนังสือจากผู้ว่าจ้าง หากผู้รับจ้างไม่ชดใช้ให้ถูกต้องครบถ้วนภายในระยะเวลาดังกล่าวให้ผู้ว่าจ้างมีสิทธิที่จะหักเอาจากจำนวนเงินค่าจ้างที่ต้องชำระ หรือจากเงินประกันผลงาน ของผู้รับจ้าง หรือบังคับจากหลักประกันการปฏิบัติตามสัญญาได้ทันที

หากค่าปรับ ค่าเสียหาย หรือค่าใช้จ่ายที่บังคับจากเงินค่าจ้างที่ต้องชำระ เงินประกันผลงาน หรือหลักประกันการปฏิบัติตามสัญญาแล้วยังไม่เพียงพอ ผู้รับจ้างยินยอมชำระส่วนที่เหลือ ที่ยังขาดอยู่จนครบถ้วนตามจำนวนค่าปรับ ค่าเสียหาย หรือค่าใช้จ่ายนั้น ภายในกำหนด ๑๕ (สิบห้า) วัน นับถัดจากวันที่ได้รับแจ้งเป็นหนังสือจากผู้ว่าจ้าง

หากมีเงินค่าจ้างตามสัญญาที่หักไว้จ่ายเป็นค่าปรับ ค่าเสียหาย หรือค่าใช้จ่ายแล้วยังเหลืออยู่อีกเท่าใด ผู้ว่าจ้างจะคืนให้แก่ผู้รับจ้างโดยไม่มีเงื่อนไข



ข้อ ๒๐ การทำบริเวณก่อสร้างให้เรียบร้อย

ผู้รับจ้างจะต้องรักษาบริเวณสถานที่ปฏิบัติงานตามสัญญาฯ รวมทั้งโรงงานหรือ สิ่งอำนวยความสะดวกใน
การทำงานของผู้รับจ้าง ลูกจ้าง ตัวแทน หรือผู้รับจ้างช่วง (ถ้ามี) ให้สะอาด ปลอดภัย และมีประสิทธิภาพในการใช้งานตลอด
ระยะเวลาการจ้าง และเมื่อทำงานเสร็จสิ้นแล้วจะต้องขนย้ายบรรดาเครื่องใช้ในการทำงานจ้างรวมทั้งวัสดุ ขยะมูลฝอย และ
สิ่งก่อสร้างชั่วคราวต่างๆ (ถ้ามี) ทั้งจะต้องกลับเกลี่ยพื้นดินให้เรียบร้อยเพื่อให้บริเวณทั้งหมดอยู่ในสภาพที่สะอาดและใช้งานได้
ทันที

ข้อ ๒๑ การงดหรือลดค่าปรับ หรือการขยายเวลาปฏิบัติงานตามสัญญา

ในกรณีที่มีเหตุเกิดจากความผิดหรือความบกพร่องของฝ่ายผู้ว่าจ้าง หรือเหตุสุดวิสัย หรือเกิดจากเหตุการณ์
อันหนึ่งอันใดที่ผู้รับจ้างไม่ต้องรับผิดชอบตามกฎหมาย หรือเหตุอื่นตามที่กำหนด ในกฎกระทรวง ซึ่งออกตามความในกฎหมายว่าด้วย
การจัดซื้อจัดจ้างและการบริหารพัสดุภาครัฐ ทำให้ผู้รับจ้างไม่สามารถทำงานให้แล้วเสร็จตามเงื่อนไขและกำหนดเวลาแห่งสัญญาฯ
ได้ ผู้รับจ้างจะต้องแจ้งเหตุหรือเหตุการณ์ดังกล่าวพร้อมหลักฐานเป็นหนังสือให้ผู้ว่าจ้างทราบ เพื่อของดหรือลดค่าปรับ หรือขยาย
เวลาทำงานออกไปภายใน ๑๕ (สิบห้า) วันนับถัดจากวันที่เหตุนั้นสิ้นสุดลง หรือตามที่กำหนดในกฎกระทรวงดังกล่าว แล้วแต่กรณี
ถ้าผู้รับจ้างไม่ปฏิบัติให้เป็นไปตามความในวรรคหนึ่ง ให้ถือว่าผู้รับจ้างได้สละสิทธิเรียกร้อง ในการที่จะขอ
งดหรือลดค่าปรับ หรือขยายเวลาทำงานออกไปโดยไม่มีเงื่อนไขใดๆ ทั้งสิ้น เว้นแต่ กรณีเหตุเกิดจากความผิดหรือความบกพร่องของ
ฝ่ายผู้ว่าจ้าง ซึ่งมีหลักฐานชัดเจน หรือผู้ว่าจ้างทราบดี อยู่แล้วตั้งแต่ต้น
การงดหรือลดค่าปรับ หรือขยายกำหนดเวลาทำงานตามวรรคหนึ่ง อยู่ในดุลพินิจของผู้ว่าจ้างที่จะพิจารณา
ตามที่เห็นสมควร

ข้อ ๒๒. มาตรฐานฝีมือช่าง

ผู้รับจ้างตกลงเป็นเงื่อนไขสำคัญว่า ผู้รับจ้างจะต้องมีและใช้ผู้ผ่านการทดสอบมาตรฐานฝีมือช่าง จาก
..... หรือผู้เสนอราคาจะต้องมีและใช้ผู้มีวุฒิบัตรระดับ ปวช. ปวส. และปวท. หรือเทียบเท่าจากสถาบันการศึกษาที่
ก.พ. รับรองให้เข้ารับราชการได้ ในอัตราไม่ต่ำกว่าร้อยละ ๑๐ (สิบ) ของแต่ละสาขาช่าง แต่จะต้องมีช่างจำนวนอย่างน้อย ๑ (หนึ่ง)
คน ในแต่ละสาขาช่างดังต่อไปนี้

ช่างโยธา หรือ ช่างก่อสร้าง

ผู้รับจ้างจะต้องจัดทำบัญชีแสดงจำนวนช่างทั้งหมดโดยจำแนกตามแต่ละสาขาช่างและ ระดับช่าง
พร้อมกับระบุรายชื่อช่างผู้ผ่านการทดสอบมาตรฐานฝีมือช่างหรือผู้มีวุฒิปดดังกล่าวในวรรคหนึ่งนำมาแสดงพร้อมหลักฐานต่างๆ
ต่อคณะกรรมการตรวจรับพัสดุหรือผู้ควบคุมงาน ก่อนเริ่มลงมือทำงาน และพร้อมที่จะให้ผู้ว่าจ้างหรือเจ้าหน้าที่ของผู้ว่าจ้าง
ตรวจสอบดูได้ตลอด ระยะเวลาการทำงานตามสัญญาฯของผู้รับจ้าง

ข้อ ๒๓. การปรับราคาค่าจ้าง

ผู้ว่าจ้างและผู้รับจ้าง ตกลงกันให้ใช้สัญญาปรับราคาได้ สำหรับราคางานก่อสร้างตามสัญญาฯโดยการ
นำสูตร Escalation Factor (K) มาใช้คำนวณราคาค่างานที่เปลี่ยนแปลงไป โดยวิธีการต่อไปนี้ ตามเงื่อนไข หลักเกณฑ์ สูตรและวิธี
คำนวณที่ใช้กับสัญญาแบบปรับราคาได้ตามมติคณะรัฐมนตรีเมื่อวันที่ ๒๒ สิงหาคม ๒๕๓๒ เรื่องการพิจารณาช่วยเหลือผู้ประกอบการ
อาชีพงานก่อสร้าง ตามหนังสือสำนักเลขาธิการคณะรัฐมนตรี ที่ นร ๐๒๐๓/ว ๑๐๙ ลงวันที่ ๒๔ สิงหาคม ๒๕๓๒

สูตรการปรับราคา (สูตรค่า K) จะต้องคงที่ที่ระดับที่กำหนดไว้ในวันแล้วเสร็จตามที่กำหนดไว้ในสัญญา
หรือภายในระยะเวลาที่ผู้รับจ้าง ได้ขยายออกไป โดยจะใช้สูตรของทางราชการที่ได้ระบุตามภาคผนวก ๕



สัญญาฉบับนี้ทำขึ้นเป็นสองฉบับ มีข้อความถูกต้องตรงกัน คู่สัญญาได้อ่านและเข้าใจข้อความ โดยละเอียดตลอดแล้ว จึงได้ลงลายมือชื่อ พร้อมประทับตรา (ถ้ามี) ไว้เป็นสำคัญต่อหน้าพยาน และคู่สัญญาต่างยึดถือไว้ฝ่ายละหนึ่งฉบับ

(ลงชื่อ).....ผู้ว่าจ้าง
(นาย..... กุลจันทร์)

(ลงชื่อ).....ผู้รับจ้าง
(นายวิชา..... อินทพันธ์)

(ลงชื่อ).....พยาน
(นายชำนาญ ภาระจำ)

(ลงชื่อ).....พยาน
(นางสาวมารศรี นามดี)

เลขที่โครงการ ๖๓๐๒๗๑๗๕๘๖๖
เลขคู่สัญญา ๖๓๐๘๒๒๐๐๓๓๙๕

ภาคผนวก ๕

ในการพิจารณาเพิ่มหรือลดราคาค่าจ้างเหมาก่อสร้าง ให้คำนวณตามสูตรดังนี้

$$P = (PO) \times (K)$$

กำหนดให้ P = ราคาค่างานต่อหน่วยหรือราคาค่างานเป็นงวดที่จะต้องจ่ายให้ผู้รับจ้าง

PO = ราคาค่างานต่อหน่วยที่ผู้รับจ้างประมูลได้ หรือราคาค่างานเป็นงวดซึ่งระบุไว้ในสัญญาแล้วแต่กรณี

K = ESCALATION FACTOR ที่หักด้วย ๔% เมื่อต้องเพิ่มค่างานหรือบวกเพิ่ม ๔% เมื่อต้องเรียกค่างานคืน

ESCALATION FACTOR K งานผิวทาง ASPHALTIC CONCRETE PENETRATION MACADAM


ใช้สูตร $K = 0.30 + 0.10 Mt/Mo + 0.40 At/Ao + 0.10 Et/Eo + 0.10 Ft/Fo$

(ลงชื่อ).....ผู้ว่าจ้าง
(นายวิชา อินทรพงศ์)



(ลงชื่อ).....ผู้รับจ้าง
(นายวิชา อินทรพงศ์)



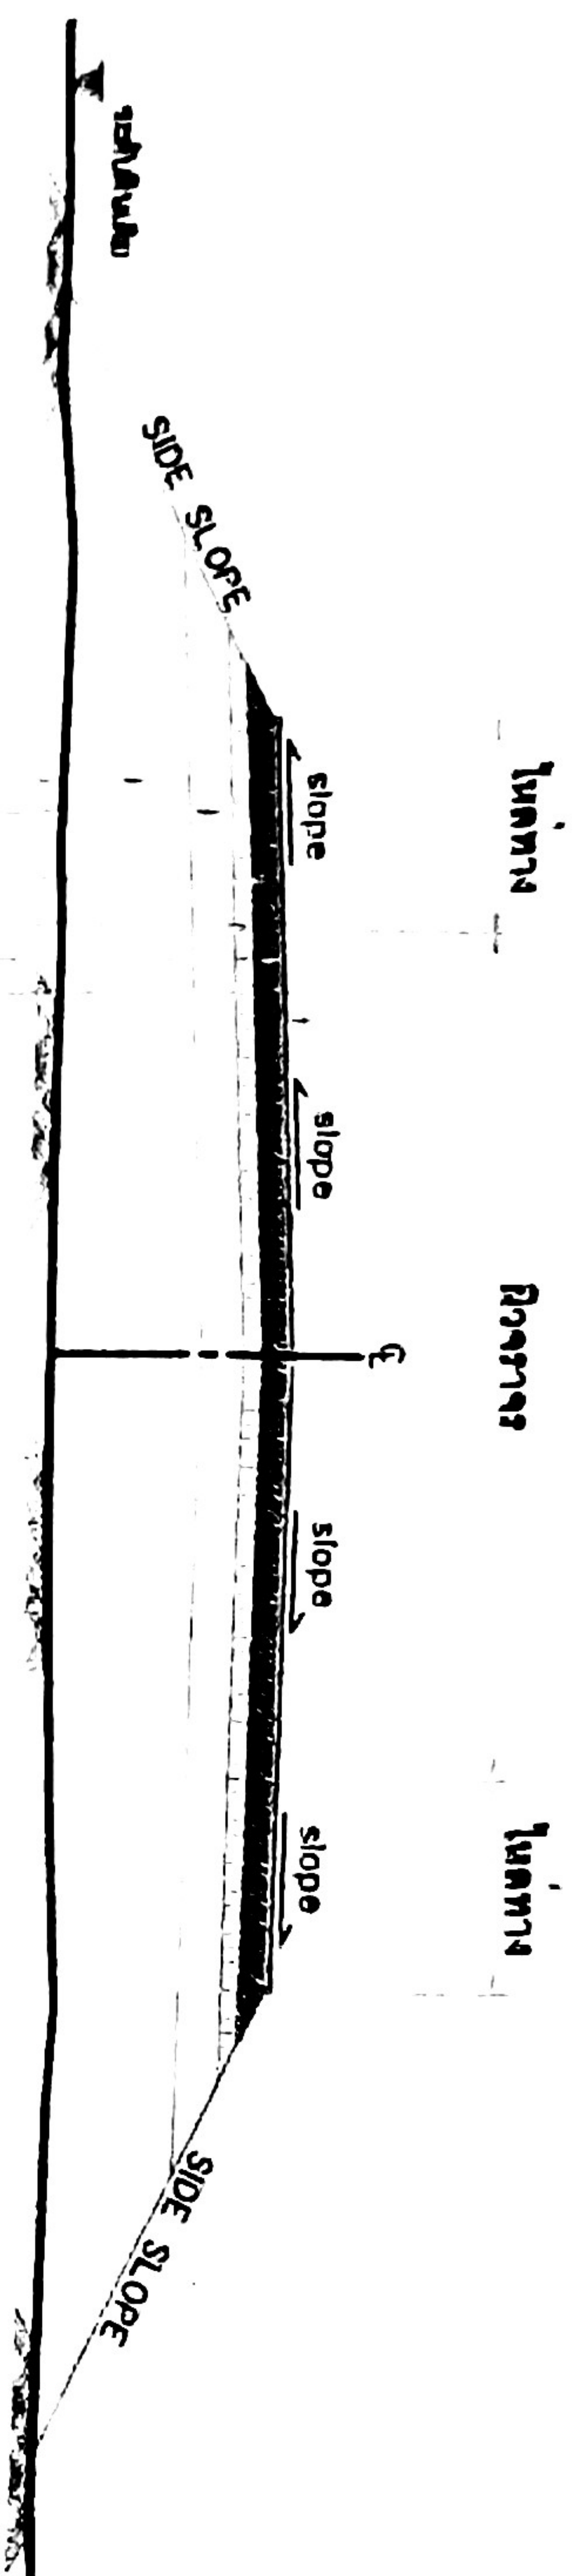



ทำผิวทางและผิวไหล่ทางแบบ ASPHALTIC CONCRETE
ทำ PRIME COAT ชั้นทางและพื้นไหล่ทาง
ทำการขุดผิวทางเดิม, พื้นทางและพื้นไหล่ทางเดิม โดยวิธี PAVEMENT IN-PLACE RECYCLING
โดยผสมปูนซีเมนต์ปรับอัตราส่วนกับอัตราส่วนที่กำหนดไว้
บดอัดแน่นไม่น้อยกว่า 95% MODIFIED PROCTOR DENSITY และมีค่ารับแรงอัด
(UNCONFINED COMPRESSIVE STRENGTH) ไม่น้อยกว่าที่กำหนดไว้ในแบบ
ดินปลูกปรับระดับพื้นทางและพื้นไหล่ทาง
โครงสร้างทางเดิม

รูปตัดโครงสร้างทาง

NOT TO SCALE

ข้อกำหนดในการซ่อมสร้างผิวทางแอสฟัลติกคอนกรีต (โดยวิธี PAVEMENT IN-PLACE RECYCLING)

ลำดับที่	รายการ	ข้อกำหนด
1	หินคลุก	ต้องเป็นหินโม่รวม (CRUSHED STONE SOIL AGGREGATE TYPE BASE) ตาม มท.223-2545 ค่า L.C. ต้องไม่มากกว่า 25% ค่า P.L. ไม่มากกว่า 6% ค่าความสึกหรอไม่มากกว่า 40% การบดทับต้องบดทับให้มีความหนาแน่นไม่น้อยกว่า 95% MODIFIED PROCTOR DENSITY และมีค่า C.B.R. ไม่น้อยกว่า 80%
2	น้ำ	ต้องสะอาดปราศจากสารต่างๆ เช่น เกลือ น้ำมัน กรด ด่าง และสิ่งที่มีฤทธิ์กัดกร่อน หรือ สารยับยั้ง ที่อาจจะเป็นอันตรายต่อสุขภาพของวัสดุที่ผสม
3	ปูนซีเมนต์	มาตรฐานผลิตภัณฑ์อุตสาหกรรม มอก.9 : มาตรฐานปูนซีเมนต์ปอร์ตแลนด์ การทดสอบการบดทับให้มีความหนาแน่นไม่น้อยกว่า 95% MODIFIED PROCTOR DENSITY
4	การขุดผิวทางเดิม, พื้นทางและพื้นไหล่ทางเดิม โดยวิธี PAVEMENT IN-PLACE RECYCLING	IN-PLACE RECYCLING
5	ผิวทางและผิวไหล่ทาง	อ้างอิง : มาตรฐานงานผิวทางแอสฟัลติกคอนกรีต (ASPHALTIC CONCRETE) มท.230-2545
6	PRIME COAT	อ้างอิง : มาตรฐานงานผิวทาง (PRIME COAT) มท.225-2545
7	เส้นแบ่งผิวทางจราจร	อ้างอิง : มาตรฐานงานผิวทางจราจร (PAVEMENT IN-PLACE RECYCLING) มท.230-2545

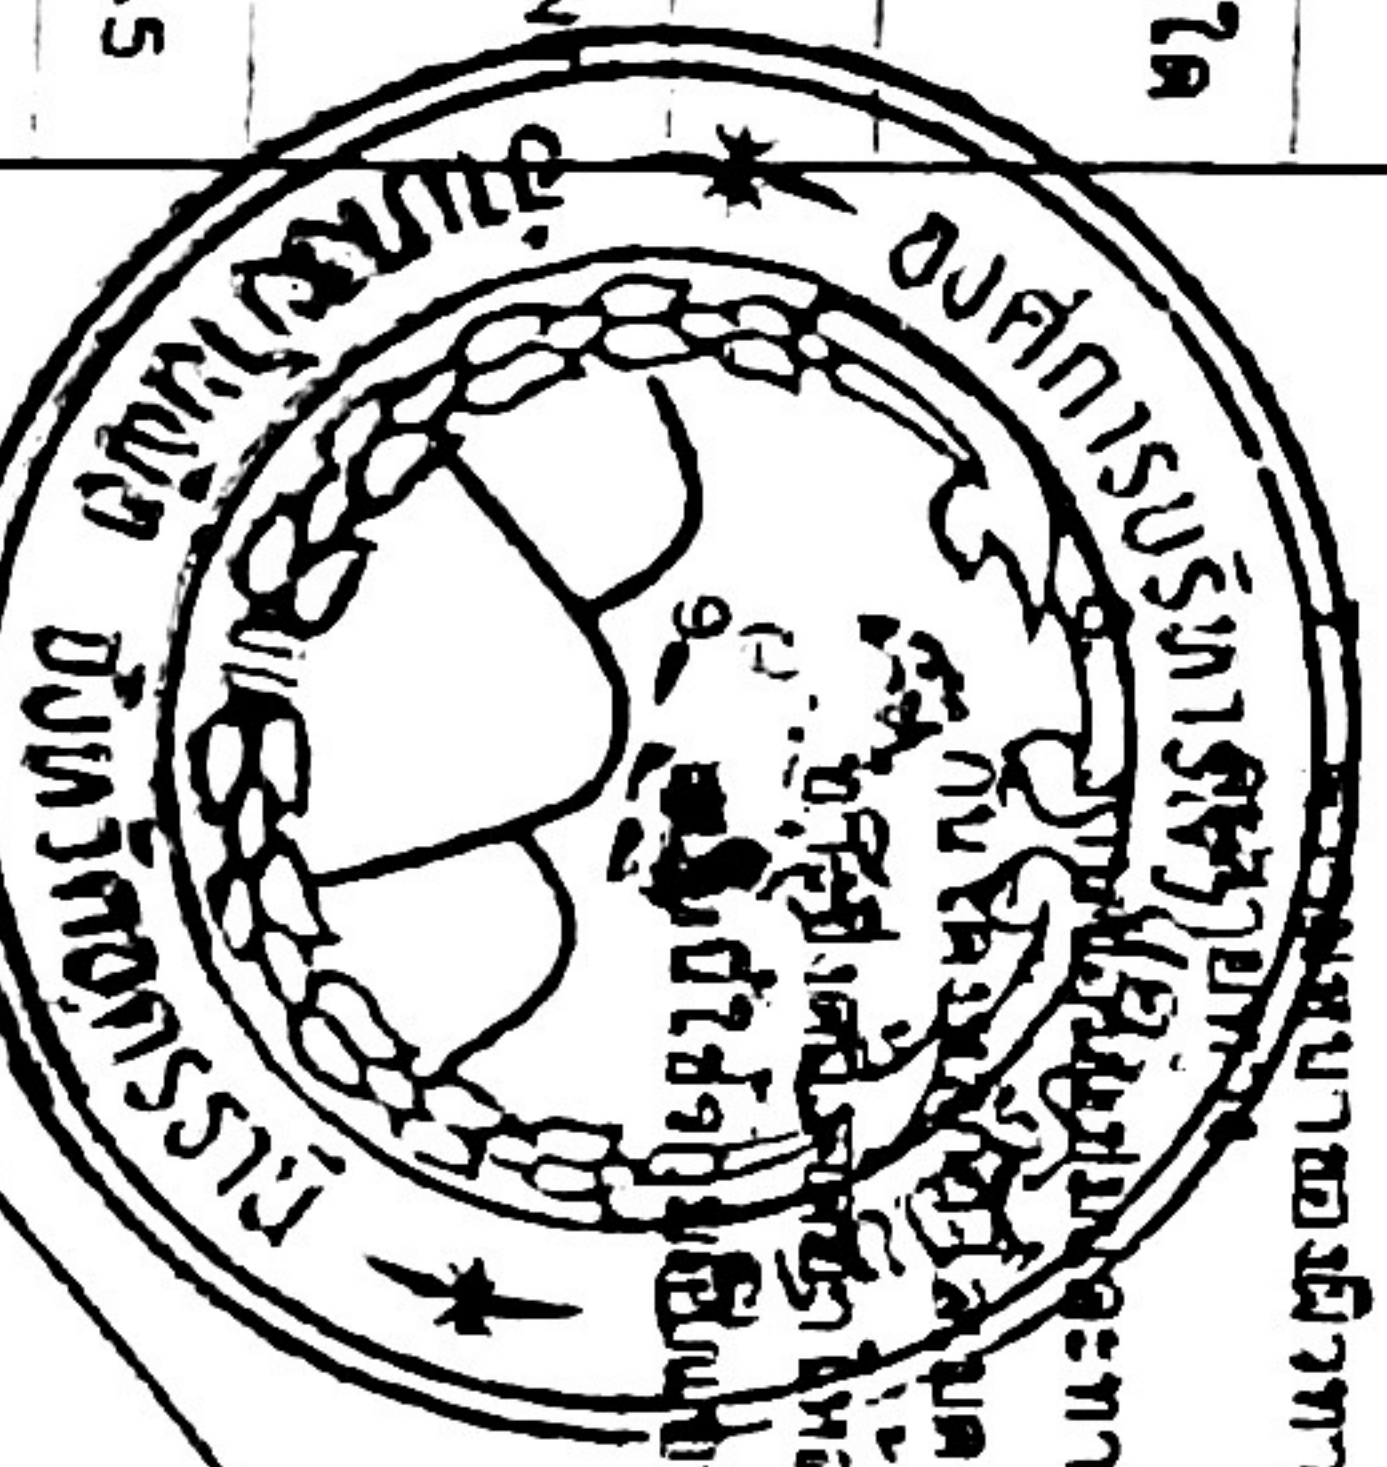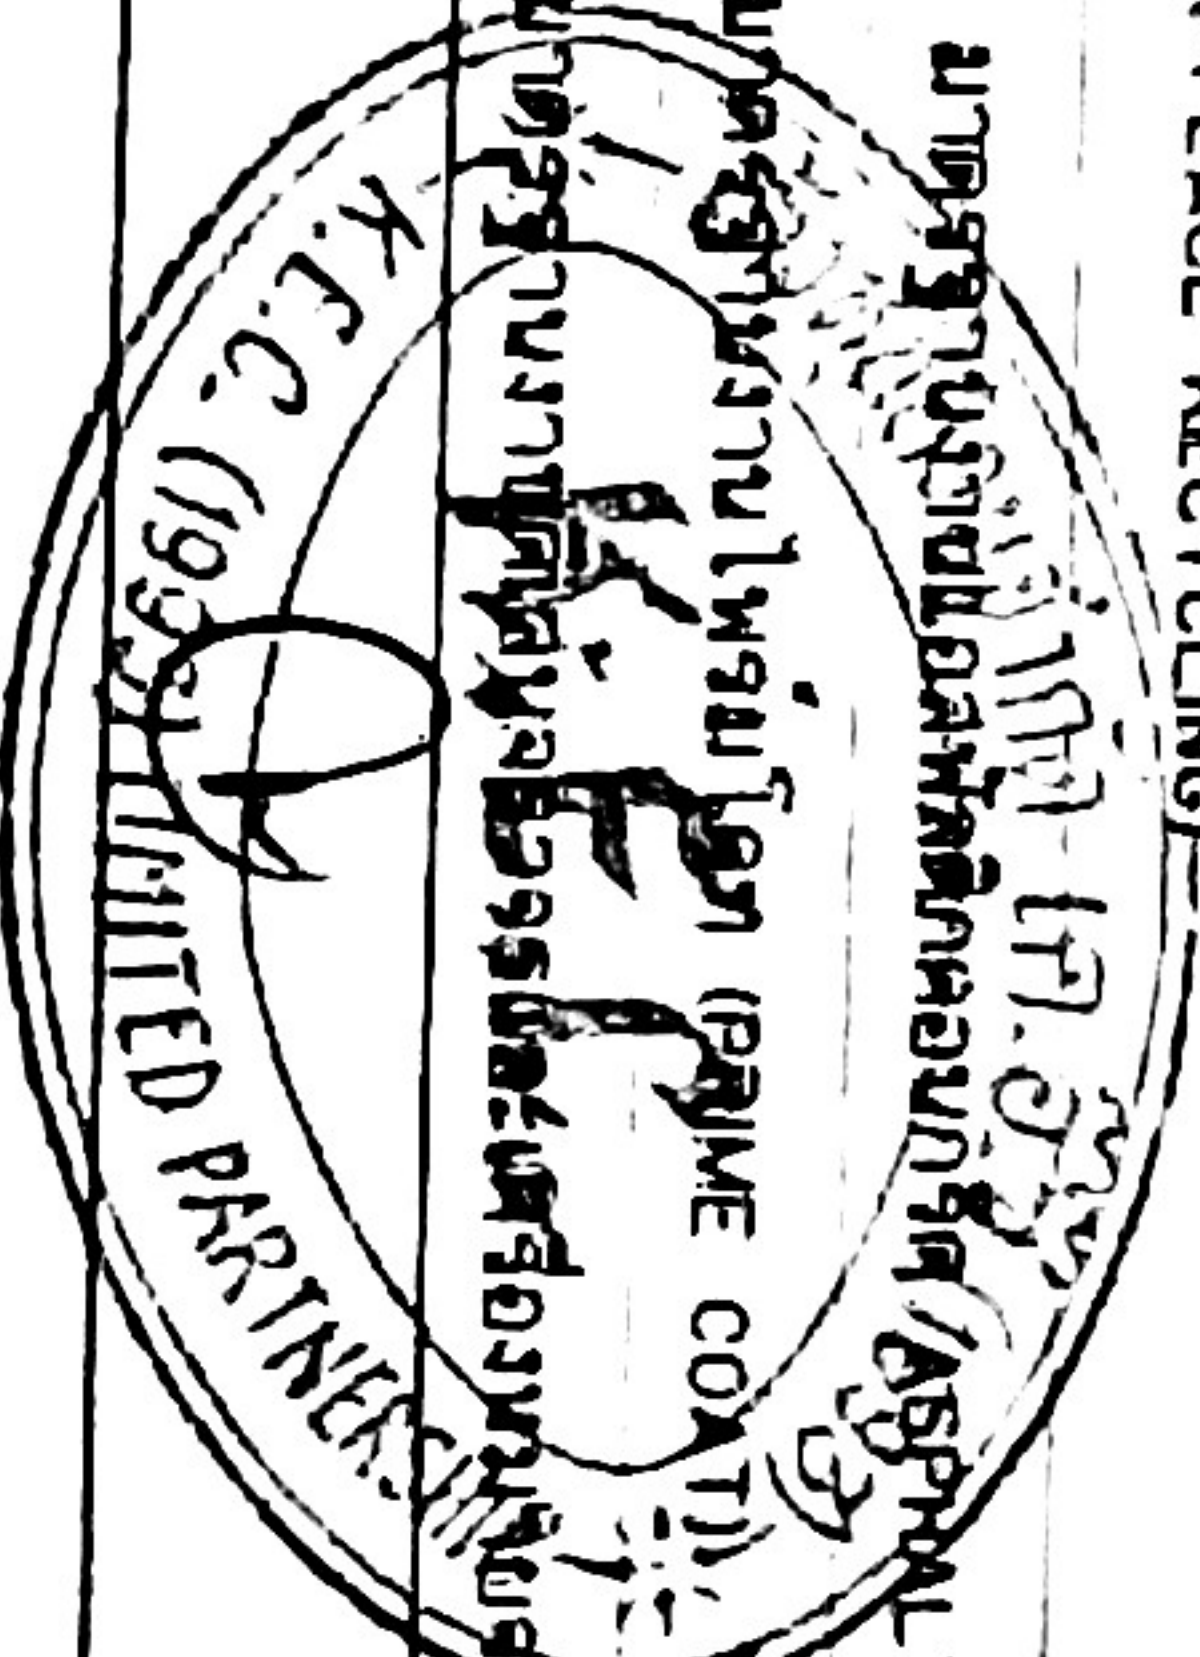

รายการซ่อมสร้างผิวทางแอสฟัลติกคอนกรีต

1. ทำ DEEP PATCHING ผิวทางและผิวไหล่ทางเดิมที่ชำรุดและโครงสร้างไม่แข็งแรงทำการขุดผิวทางเดิม และปรับระดับให้ใกล้เคียงกับผิวทางเดิมที่กำหนด
2. ลงหินคลุกปรับระดับพื้นทางและพื้นไหล่ทาง บดอัดแน่นตามที่กำหนดไว้ในแบบ
3. แบบทำการขุดผิวทางเดิม, พื้นทางและพื้นไหล่ทางเดิม โดยวิธี PAVEMENT IN-PLACE RECYCLING
4. PRIME COAT ชั้นทางและพื้นไหล่ทาง
5. ทำผิวทางและผิวไหล่ทางแบบ ASPHALTIC CONCRETE และมีเส้นแบ่งผิวทางจราจร

หมายเหตุ

1. รายละเอียดตามรูปตัดโครงสร้างทางสามารถเปลี่ยนแปลงแก้ไขได้ตามความต้องการและค่าประมาณราคาได้โดยพิจารณาตามแบบที่แนบมาซึ่งจะดำเนินการทั้งหมดนี้โดยผู้รับจ้างเป็นผู้ดำเนินการในส่วนนี้
2. ภายในช่วงเวลาที่กำหนดไว้ให้แบบ และอาจให้ทำการเพิ่มหรือลดค่าการบดทับได้ตามความเหมาะสม และอาจให้ทำการเพิ่มหรือลดค่าการบดทับได้ตามความเหมาะสม
3. ในการดำเนินการซ่อมสร้างผิวทางแอสฟัลติกคอนกรีตที่กำหนดไว้ในแบบ สามารถเปลี่ยนแปลงแก้ไขได้ โดยพิจารณาตามแบบที่แนบมาซึ่งจะดำเนินการทั้งหมดนี้โดยผู้รับจ้างเป็นผู้ดำเนินการในส่วนนี้
4. การเปลี่ยนแปลงแก้ไขตามข้อ 1, 2 และ 3 จะต้องให้ได้รับอนุญาตจากหน่วยงานที่รับผิดชอบ
5. ความลึกของการขุดผิวทางเดิม จะกำหนดไว้ในแบบและสามารถดำเนินการได้ตามแบบที่กำหนด
6. ค่ารับแรงอัด (UNCONFINED COMPRESSIVE STRENGTH) จะกำหนดไว้ในแบบและสามารถดำเนินการได้ตามแบบที่กำหนด

(นายธีระยุทธ กลั่นทะ)

การทางหลวงชนบท	สำนักวิชาการ
1. นายธีระยุทธ กลั่นทะ	รองผู้อำนวยการ
2. นายธีระยุทธ กลั่นทะ	ผู้อำนวยการ
3. นายธีระยุทธ กลั่นทะ	ผู้อำนวยการ
4. นายธีระยุทธ กลั่นทะ	ผู้อำนวยการ
5. นายธีระยุทธ กลั่นทะ	ผู้อำนวยการ
6. นายธีระยุทธ กลั่นทะ	ผู้อำนวยการ
7. นายธีระยุทธ กลั่นทะ	ผู้อำนวยการ

นายกองค์การบริหารส่วนตำบลโนนทอง

- | ลำดับ | รายการ | ข้อกำหนด |
|-------|--|--|
| 1 | หินคลุก | ต้องเป็นหินโดยรวม (CRUSHED ROCK SOIL AGGREGATE TYPE BASE) ตาม มทพ203-2545 ค่า LC ต้องไม่มากกว่า 25% ค่า PL ไม่มากกว่า 6% ค่าความสึกหรอไม่มากกว่า 40% ค่า CBR ไม่น้อยกว่า 80% |
| 2 | น้ำ | ต้องสะอาดปราศจากสิ่งต่าง ๆ เช่น เกลือ น้ำมัน กรด ด่าง และอินทรีย์วัตถุ หรือสารยับยั้งเชื้อรา |
| 3 | ปูนซีเมนต์ | จะเป็นอันตรายน้อยสุดคุณภาพของวัสดุที่ผสม
มาตรฐานผลิตภัณฑ์อุตสาหกรรม มอก. 15 : มาตรฐานปูนซีเมนต์ปอร์ตแลนด์ |
| 4 | PRIME COAT | อ้างอิง ' มาตรฐานงานพริ้มโค้ท (PRIME COAT) ' มทพ225-2545 |
| 5 | ผิวทางและไหล่ทาง ASPHALTIC CONCRETE | อ้างอิง ' มาตรฐานงานเบสติกคอนกรีต ASPHALTIC CONCRETE ' มทพ230-2545 |
| 6 | เส้นแบ่งทิศทางจราจร | อ้างอิง ' มาตรฐานงานตีเส้นจราจรและเครื่องหมายจราจร ' |
| 6. | PRIME COAT ผิวทางและพื้นไหล่ทาง | |
| 7. | ทำผิวทางและผิวไหล่ทางแบบ ASPHALTIC CONCRETE และตีเส้นแบ่งทิศทางจราจร | |

1. รายละเอียดตามรูปตัดโครงสร้างทางสถาปัตย์แบบแปลนแก้ไขใบคำนวณราคาวัสดุและค่าโครงสร้างได้ตามความเหมาะสมกับสภาพทางที่จะดำเนินการทั้งนี้อยู่ในดุลยพินิจของผู้ว่าราชการสำนักผู้ว่าฯ
2. ภายในช่วงรหัสกิโลเมตรตามที่กำหนดไว้ในรูปแบบ อาจจะมีการปรับได้ได้ตามความเหมาะสม และอาจให้ทำการเพิ่มบริเวณทางเชื่อมเข้าสถานที่ราชการ อาคารสาธารณะและบริเวณทางแยกสาธารณะ ในระยะไม่เกินขีดทางหลวง โดยพิจารณาเป็นกรณีจะคงมีขึ้นกับการดำเนินการด้านวินัย และคุณสมบัติของวัสดุเช่นเดียวกับทางสายหลัก พร้อมทั้งมีความหนาแน่นไม่น้อยกว่าหรือเท่ากับทางสายรหัสกิโลเมตรไว้ ทั้งนี้ให้อยู่ในดุลยพินิจของผู้ควบคุมงาน
3. ในกรณีที่ไม่สามารถดำเนินการตามช่วงรหัสกิโลเมตรที่กำหนดไว้ในรูปแบบ สามารถเปลี่ยนแปลงแก้ไขได้ โดยพิจารณาด้านการใช้งบห้กิโลเมตรอยู่ในสายทาง ตามความเหมาะสมทั้งนี้ให้อยู่ในดุลยพินิจของผู้ว่าราชการสำนักผู้ว่าฯ
4. การเปลี่ยนแปลงแก้ไขตาม ข้อ 1, 2 และ ข้อ 3 จะต้องให้ใบปริวรรตตามที่ได้กำหนดไว้ในรูปแบบ
5. ความลึกของทางลูกระนาด จะกำหนดไว้ในรูปแบบแต่ละสายทาง
6. ค่ารับแรงอัด (UNCONFIRMED COMPRESSION STRENGTH) จะกำหนดในรูปแบบแต่ละสายทาง
7. ความหนาของผิวทางแบบปูน (CONCRETE) จะกำหนดในรูปแบบแต่ละสายทาง
8. งานซ่อมแซมและแก้ไขงานก่อสร้างในกรณีที่ผู้ว่าราชการสำนักผู้ว่าฯ อนุมัติให้ซ่อมแซมหรือปรับปรุง

แบบและสำเนาไว้ที่กองช่างในพื้นที่ในวงเล็บ

[illegible]

แบบฟอร์มบันทึกแสดงผลความจำเป็นรายละเอียดของการสืบและการกำหนดราคาและหรือแหล่งวัสดุก่อสร้าง

รายงานจากแหล่งข้อมูลวัสดุ

ชื่อโครงการ : **ประกาศราคาจ้างก่อสร้างซ่อมสร้างถนนลาดยางสายตำบลโนนทอง - หัวตาร (ดงหมู - หัวตาร)** ตำบลโนนทอง ยาว 2,080 เมตร กว้าง 6 เมตร ใต้ทางกว้างข้างละ 1 เมตร ใต้พื้นที่ไม่น้อยกว่า 21,440 ตารางเมตร องค์การบริหารส่วนตำบลโนนทอง อำเภอบ้านผือ จังหวัดอุดรธานี 1 ตามด้วยวิธีการประกวดราคาอิเล็กทรอนิกส์ (e-bidding) /ซ่อมสร้างถนนลาดยางสายโนนทอง - หัวตาร (ดงหมู - หัวตาร) ตำบลโนนทอง ยาว 2,080 เมตร กว้าง 6 เมตร ใต้ทางกว้างข้างละ 1 เมตร ใต้พื้นที่ไม่น้อยกว่า 21,440 ตารางเมตร

หน่วยงาน : **องค์การบริหารส่วนตำบลโนนทอง**

ลำดับ	รายการ	หน่วย	ข้อที่ก่อสร้าง	ท้องที่ก่อสร้าง	แหล่งผลิต	หน่วยงานภาครัฐ	ปริมาณประมาณ	ชื่อ	สถานที่สืบ	วันที่สืบราคา	แหล่งผลการสืบราคา
1	หินคลุกกรวด ๗ โมง	ตัน					105		ศาลกตพัฒนา อำเภอเมืองกลาง จังหวัดหนองบัวลำภู	05 พ.ค 2563	ราคาจากแหล่ง
2	หินบะ ๗ โมง	ตัน					190		ศาลกตพัฒนา อำเภอเมืองกลาง จังหวัดหนองบัวลำภู	05 พ.ค 2563	ราคาจากแหล่ง

ลงชื่อ

ประธาน

ลงชื่อ

กรรมการ

(นายชำนาญ ภาระจำ)

(นายวิเศษ นามดี)

ตำแหน่ง ปลัด อบต.โนนทอง

(นายวิเศษ นามดี)

(นายวิเศษ นามดี)



(นายวิเศษ นามดี)

(นายวิเศษ นามดี)

นายกองค์การบริหารส่วนตำบลโนนทอง

(นายวิเศษ นามดี)

นายกองค์การบริหารส่วนตำบลโนนทอง

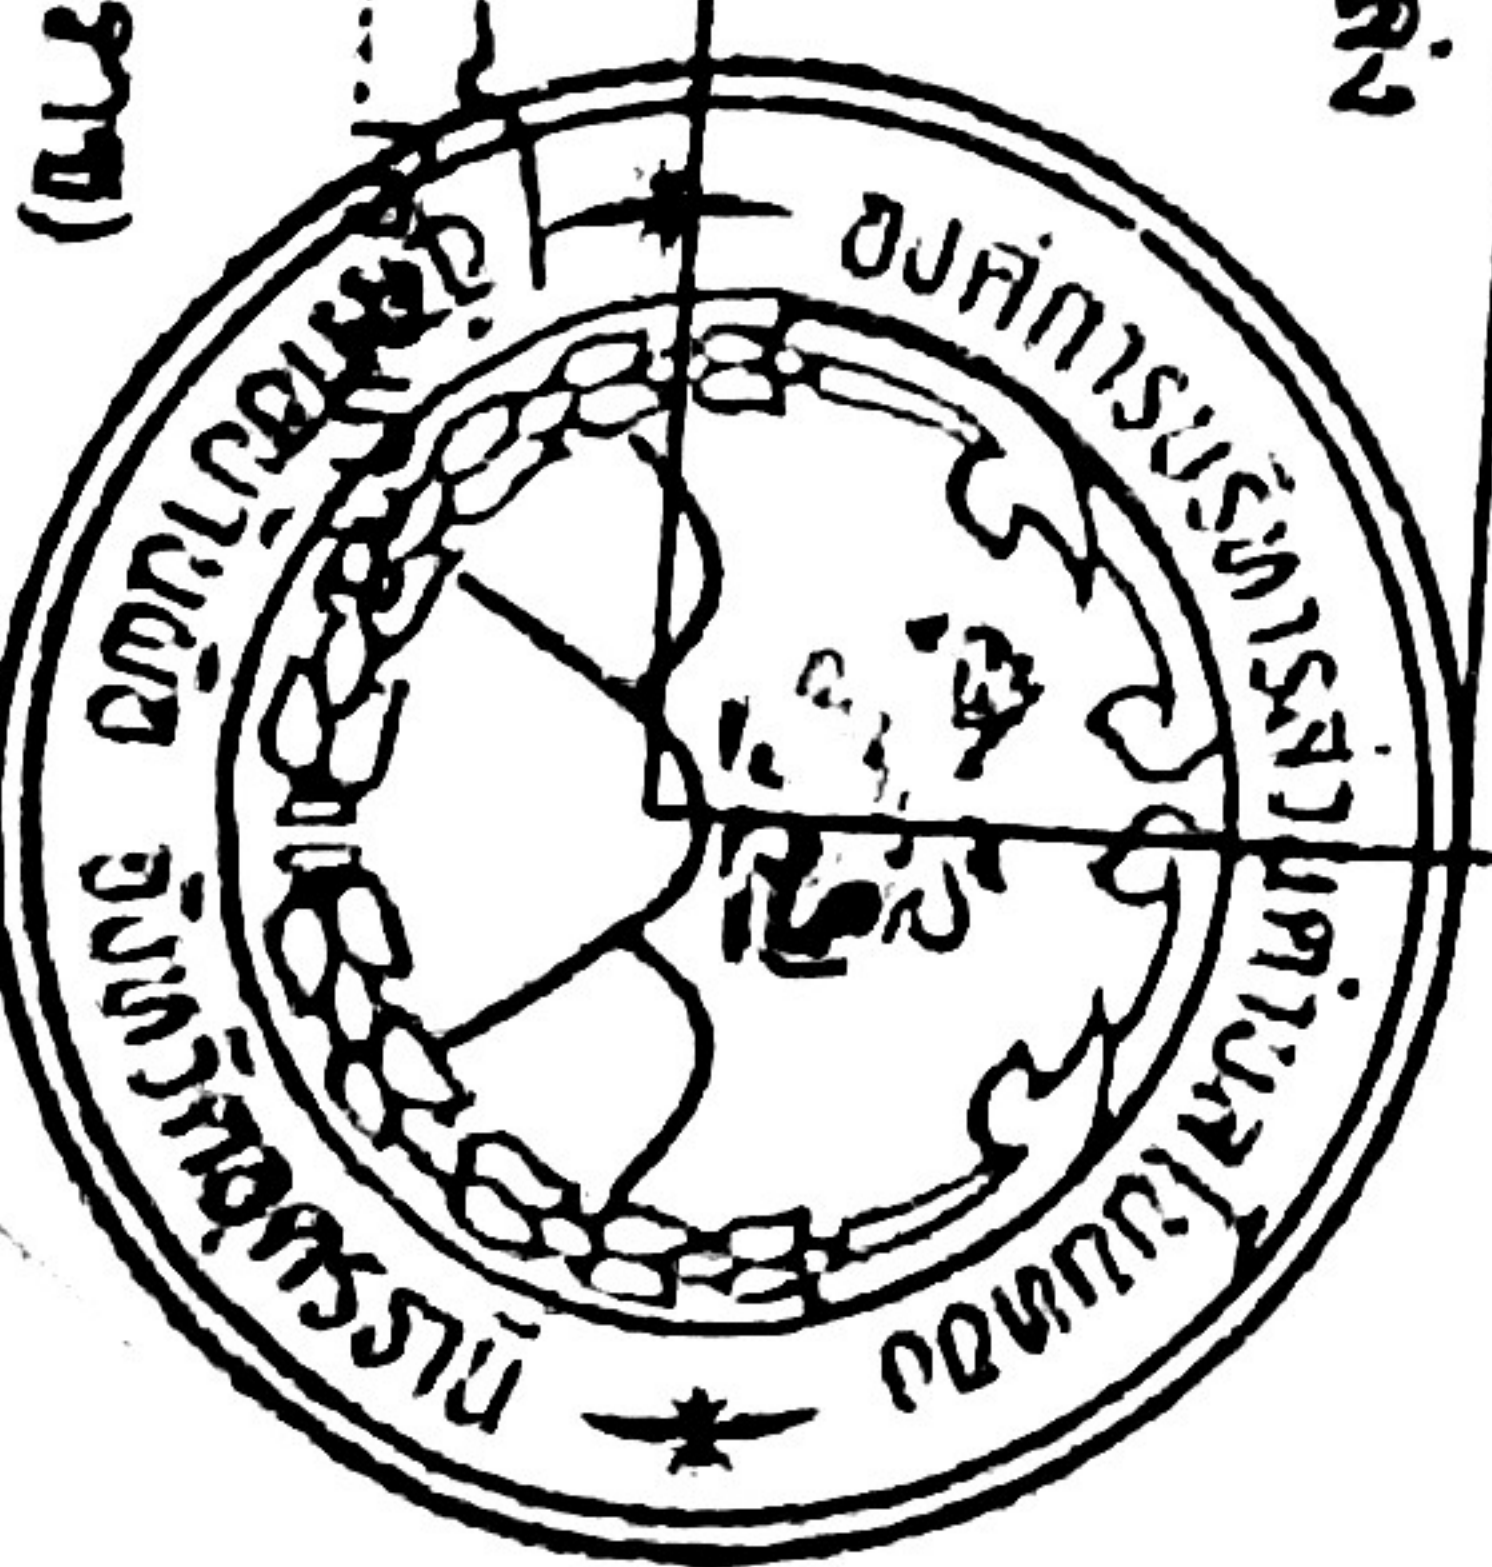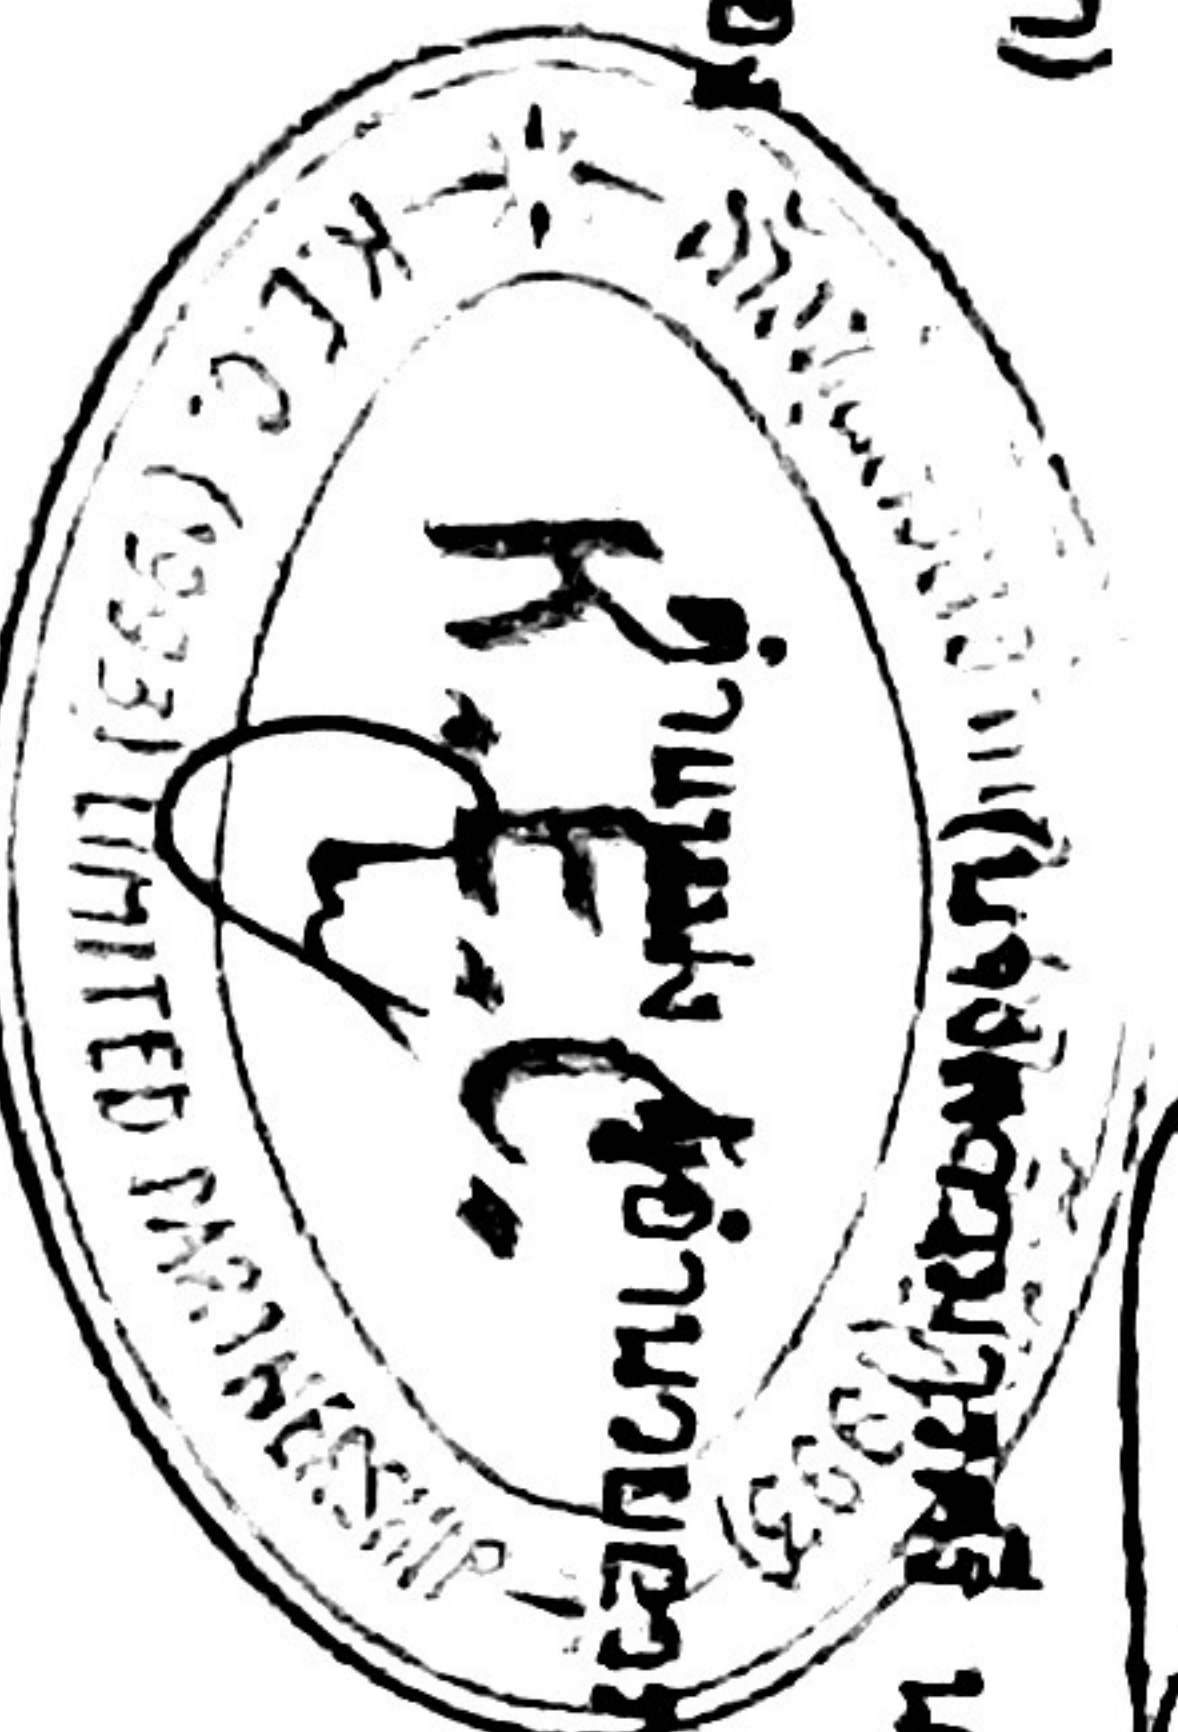

แบบฟอร์มบันทึกแสดงเหตุผลความจำเป็นรายละเอียดของการสืบและทำการกำหนดราคาและหรือแหล่งวัสดุก่อสร้าง

รายงานจากแหล่งข้อมูลวัสดุ

ชื่อโครงการ : ประทศราคาจ้างก่อสร้างซ่อมสร้างถนนลาดยางสายในหนอง - หัวตาร (คงหมู - หัวตาร) ตำบลในหนอง ยาว 2,680 เมตร กว้าง 6 เมตร ไหล่ทางกว้างข้างละ 1 เมตร หรือพื้นที่ไม่น้อยกว่า 21,440 ตารางเมตร องค์การบริหารส่วนตำบลในหนอง อำเภอบ้านผือ จังหวัดอุดรธานี 1 สาย ด้วยวิธีการประกวดราคาอิเล็กทรอนิกส์ (e-bidding) /ซ่อมสร้าง ถนนลาดยางสายในหนอง - หัวตาร (คงหมู - หัวตาร) ตำบลในหนอง ยาว 2,680 เมตร กว้าง 6 เมตร ไหล่ทางกว้างข้างละ 1 เมตร หรือพื้นที่ไม่น้อยกว่า 21,440 ตารางเมตร

หน่วยงาน : องค์การบริหารส่วนตำบลในหนอง

ลำดับที่	รายการ	เทคโนโลยี	ท้องที่ก่อสร้าง	ท้องที่ก่อสร้าง	จังหวัดใกล้เคียง	ชนิดผลผลิต	หน่วยงานภาครัฐ	จำนวนประมาณ	ชื่อ	สถานที่สืบ	วันที่สืบราคา	เหตุผลการสืบราคา
3.	หิน3/8"ราคา ณ โรงโม่	ค้ำ				190				ศาลากลางพัฒนา อำเภอนากลาง จังหวัดหนองบัวลำภู	05 พ.ค 2563	ราคาจากแหล่ง
4.	หิน3/4"ราคา ณ โรงโม่	ค้ำ				200				ศาลากลางพัฒนา อำเภอนากลาง จังหวัดหนองบัวลำภู	05 พ.ค 2563	ราคาจากแหล่ง

ลงชื่อ.....ประธาน ฯ

ลงชื่อ.....

กรรมการ

ลงชื่อ.....กรรมการ

ลงชื่อ.....กรรมการ

ลงชื่อ.....

ลงชื่อ.....

(นายชำนาญ ภาระจำ)

(นางสาวมาศรี นามดี)

(นายพิทักษ์ นามดี)

(นายวิเศษ นามดี)

(นายยิ่งยศ นามดี)




ตำแหน่ง ปลัด อบต.ในหนอง

ตำแหน่ง ผู้อำนวยการกองคลัง

ตำแหน่ง นายก อบต.ในหนอง

ตำแหน่ง ผู้อำนวยการกองช่าง

ตำแหน่ง นิติกร

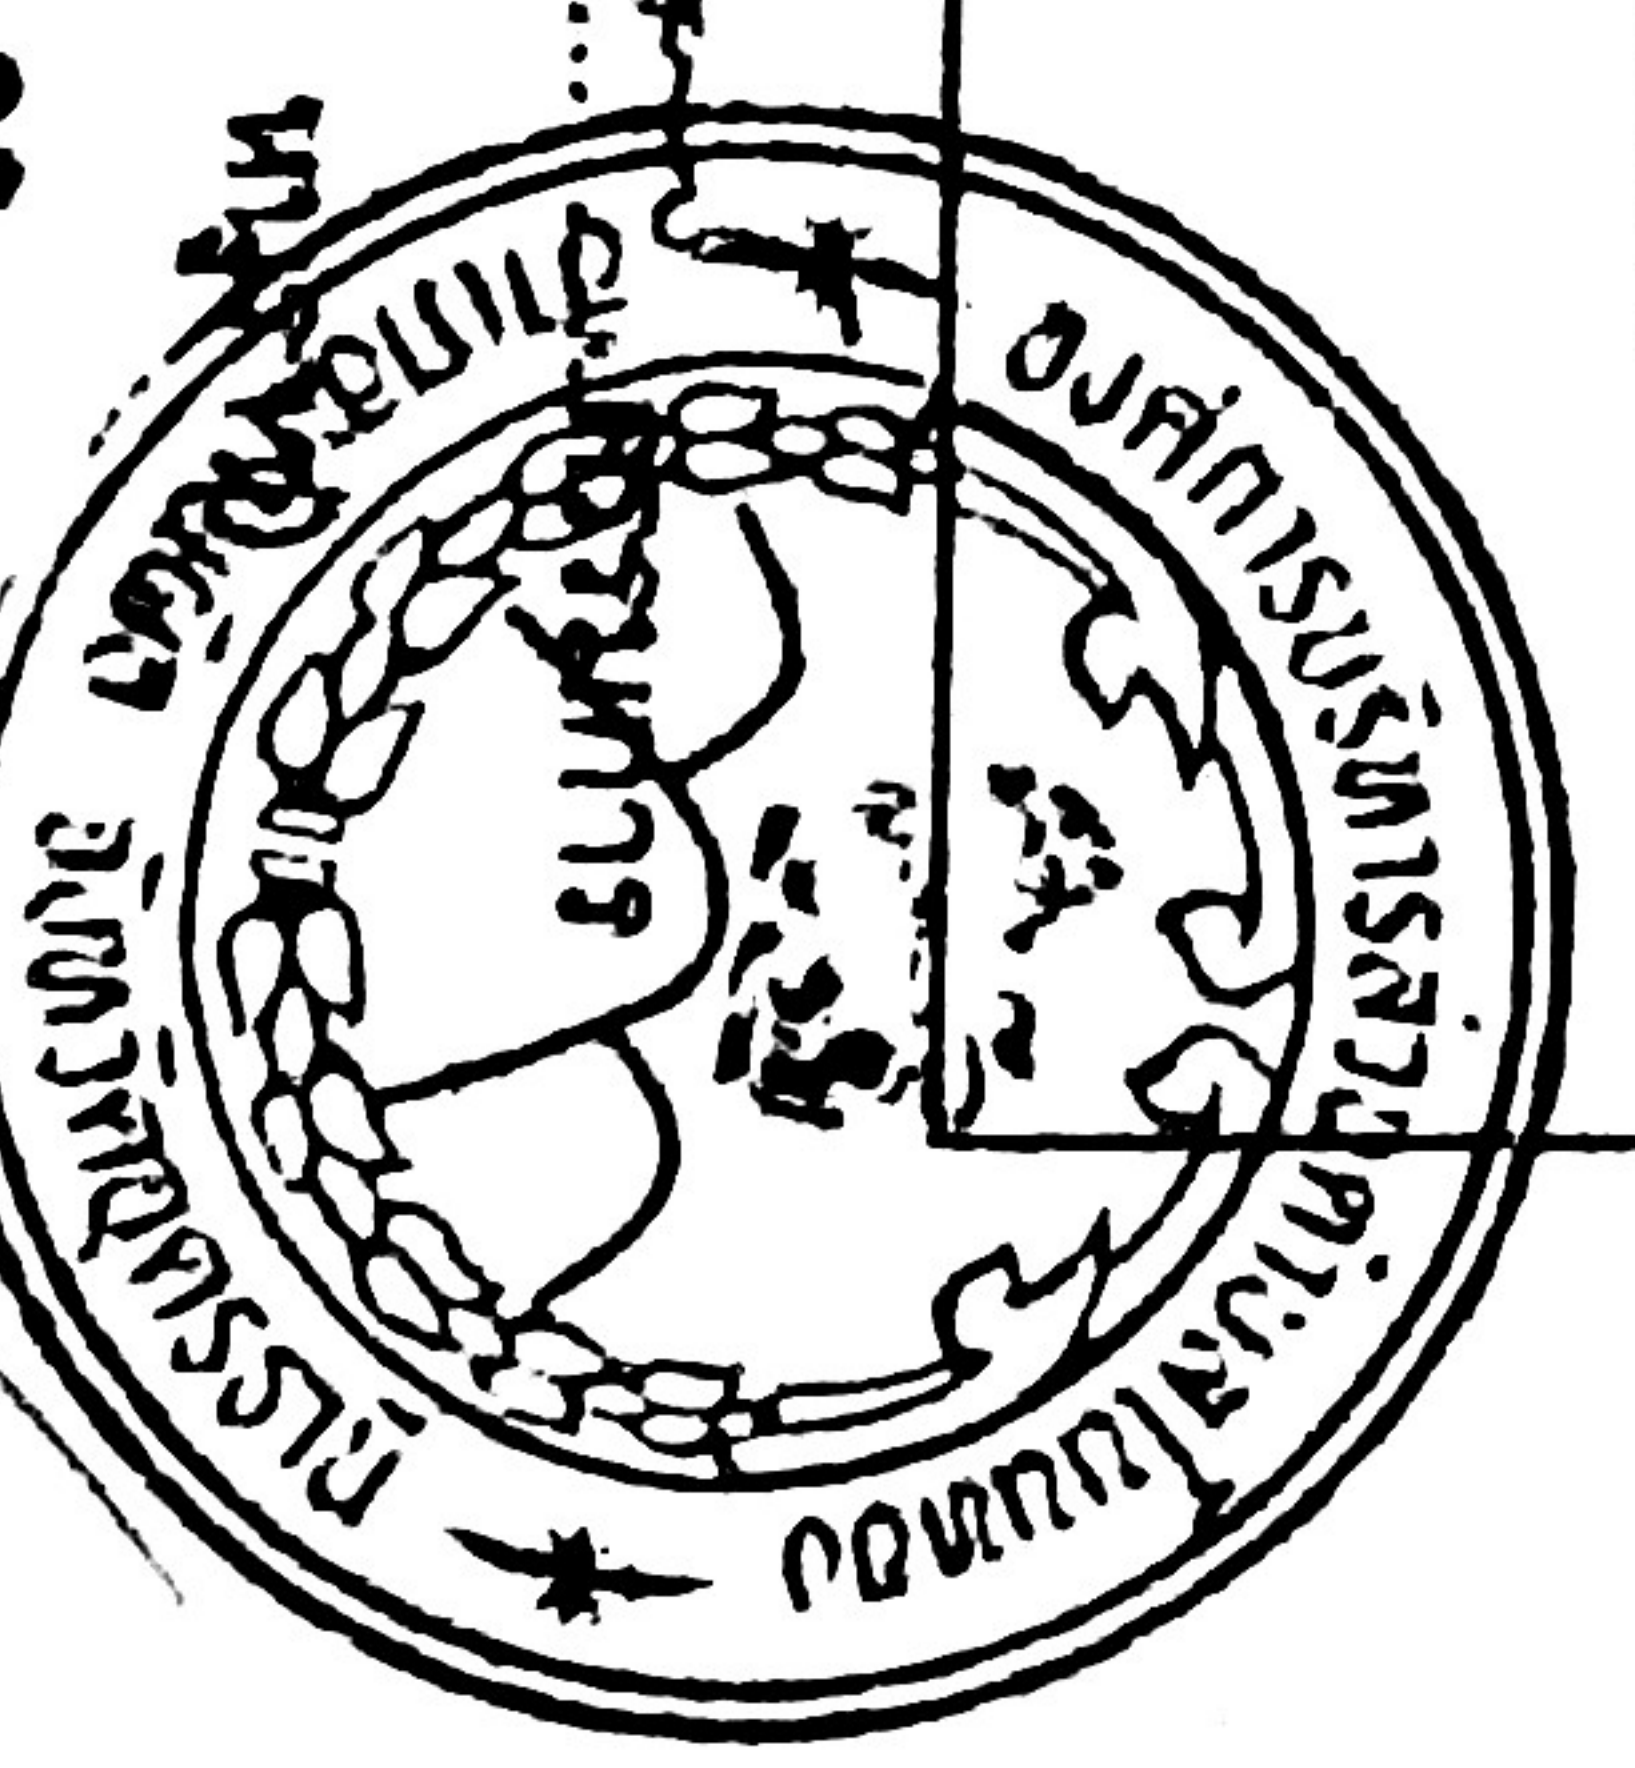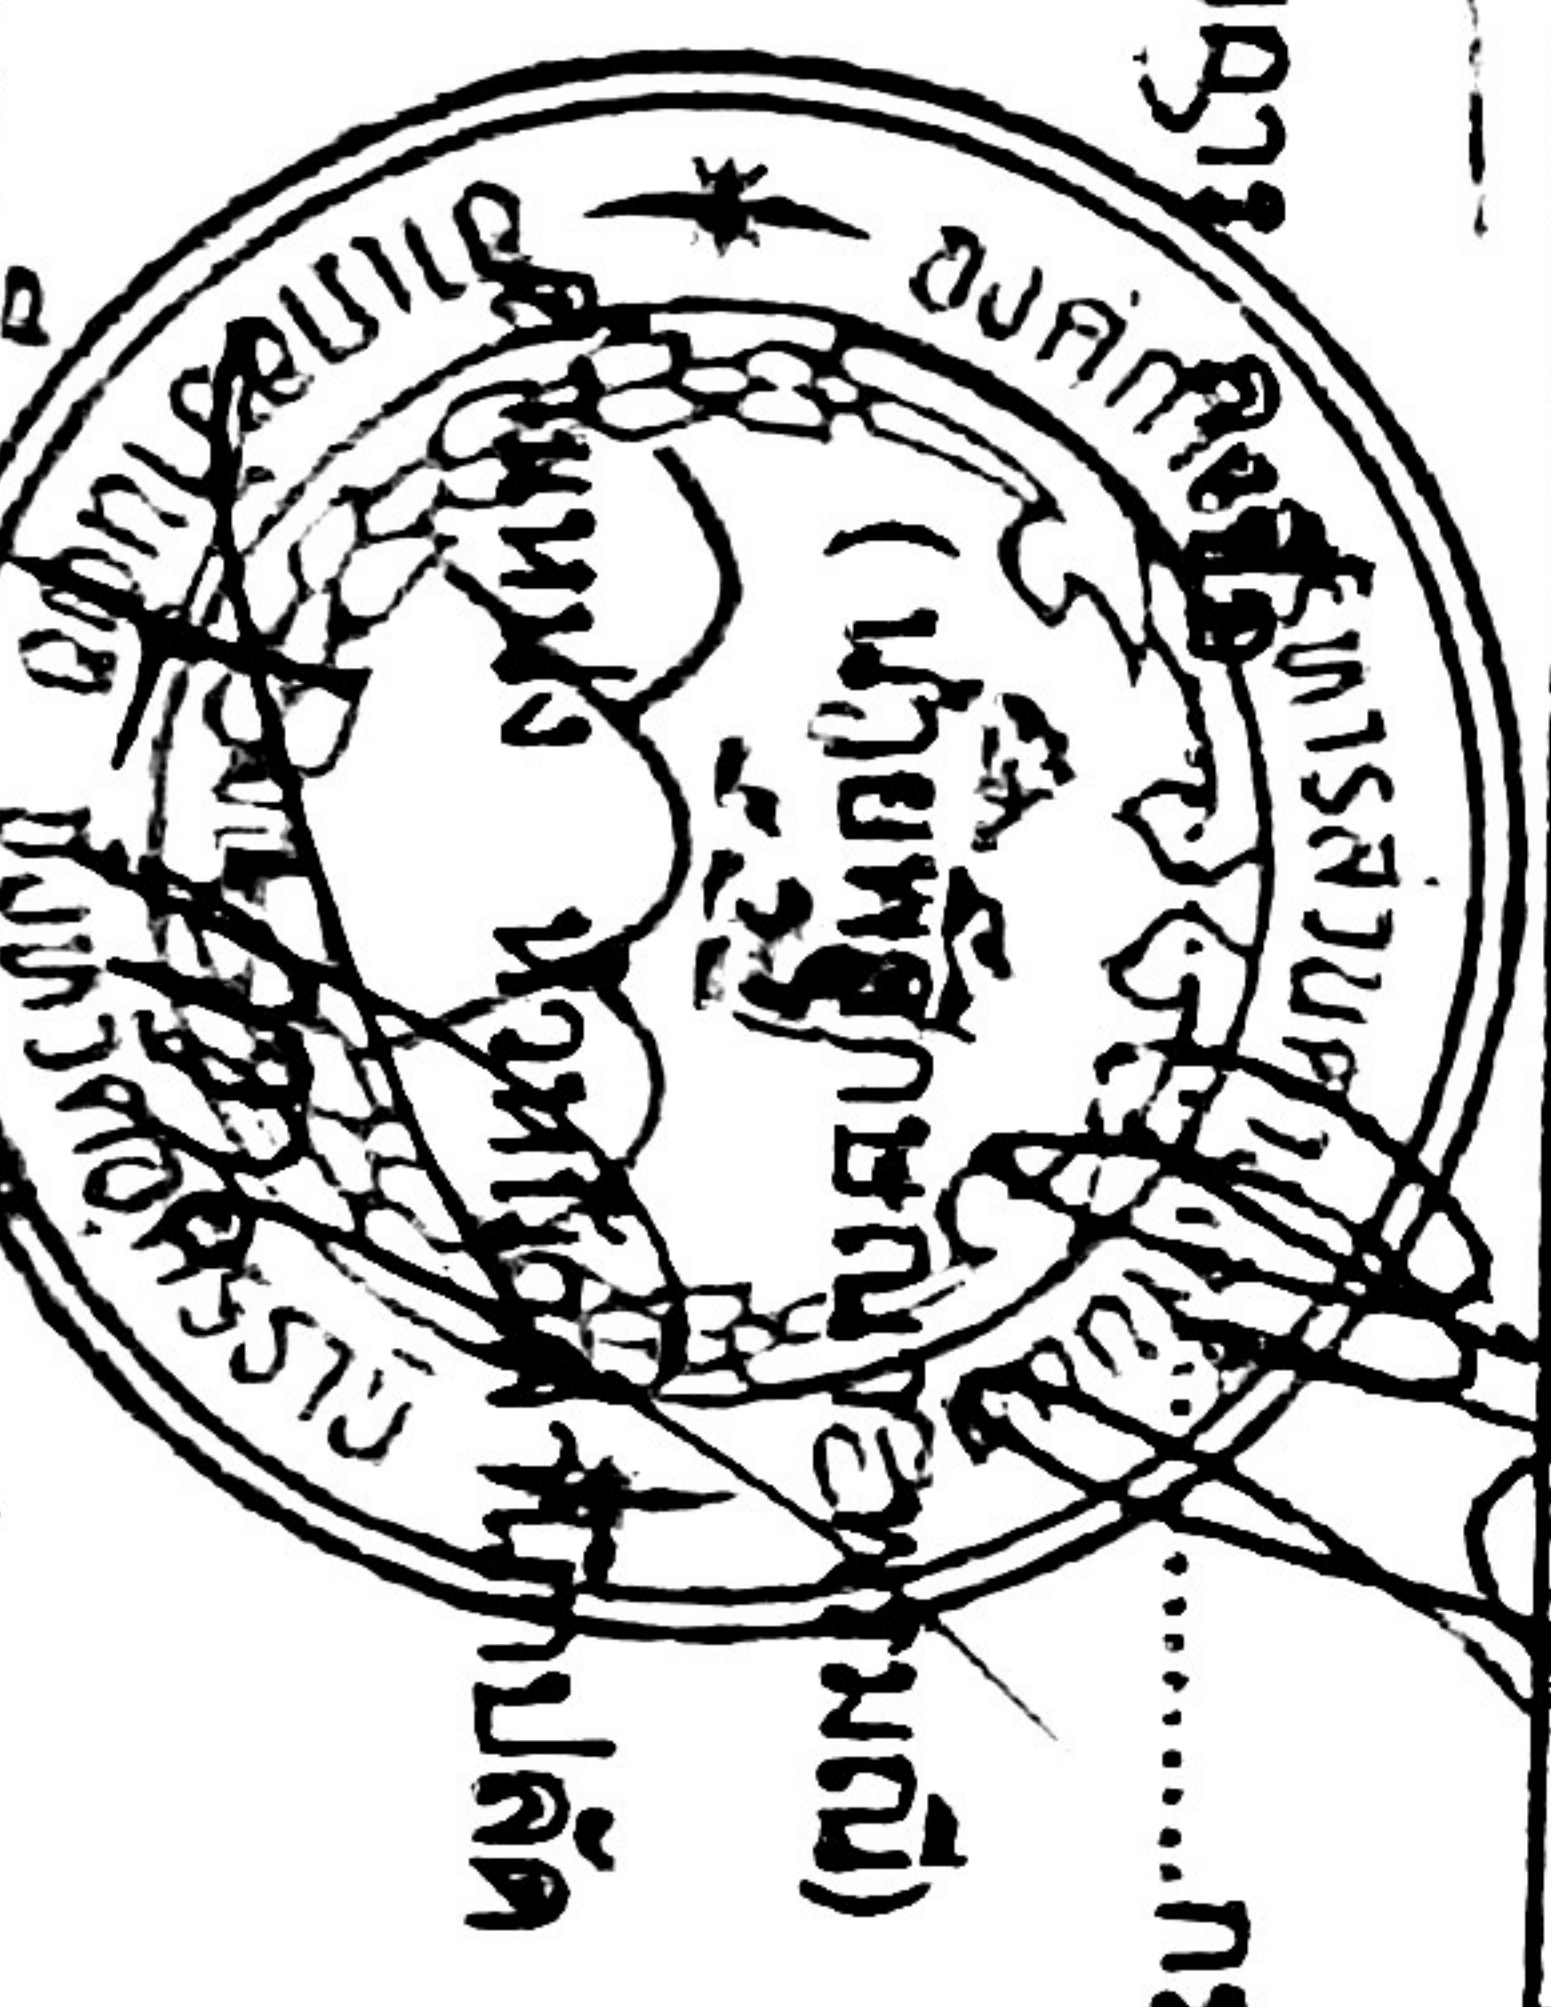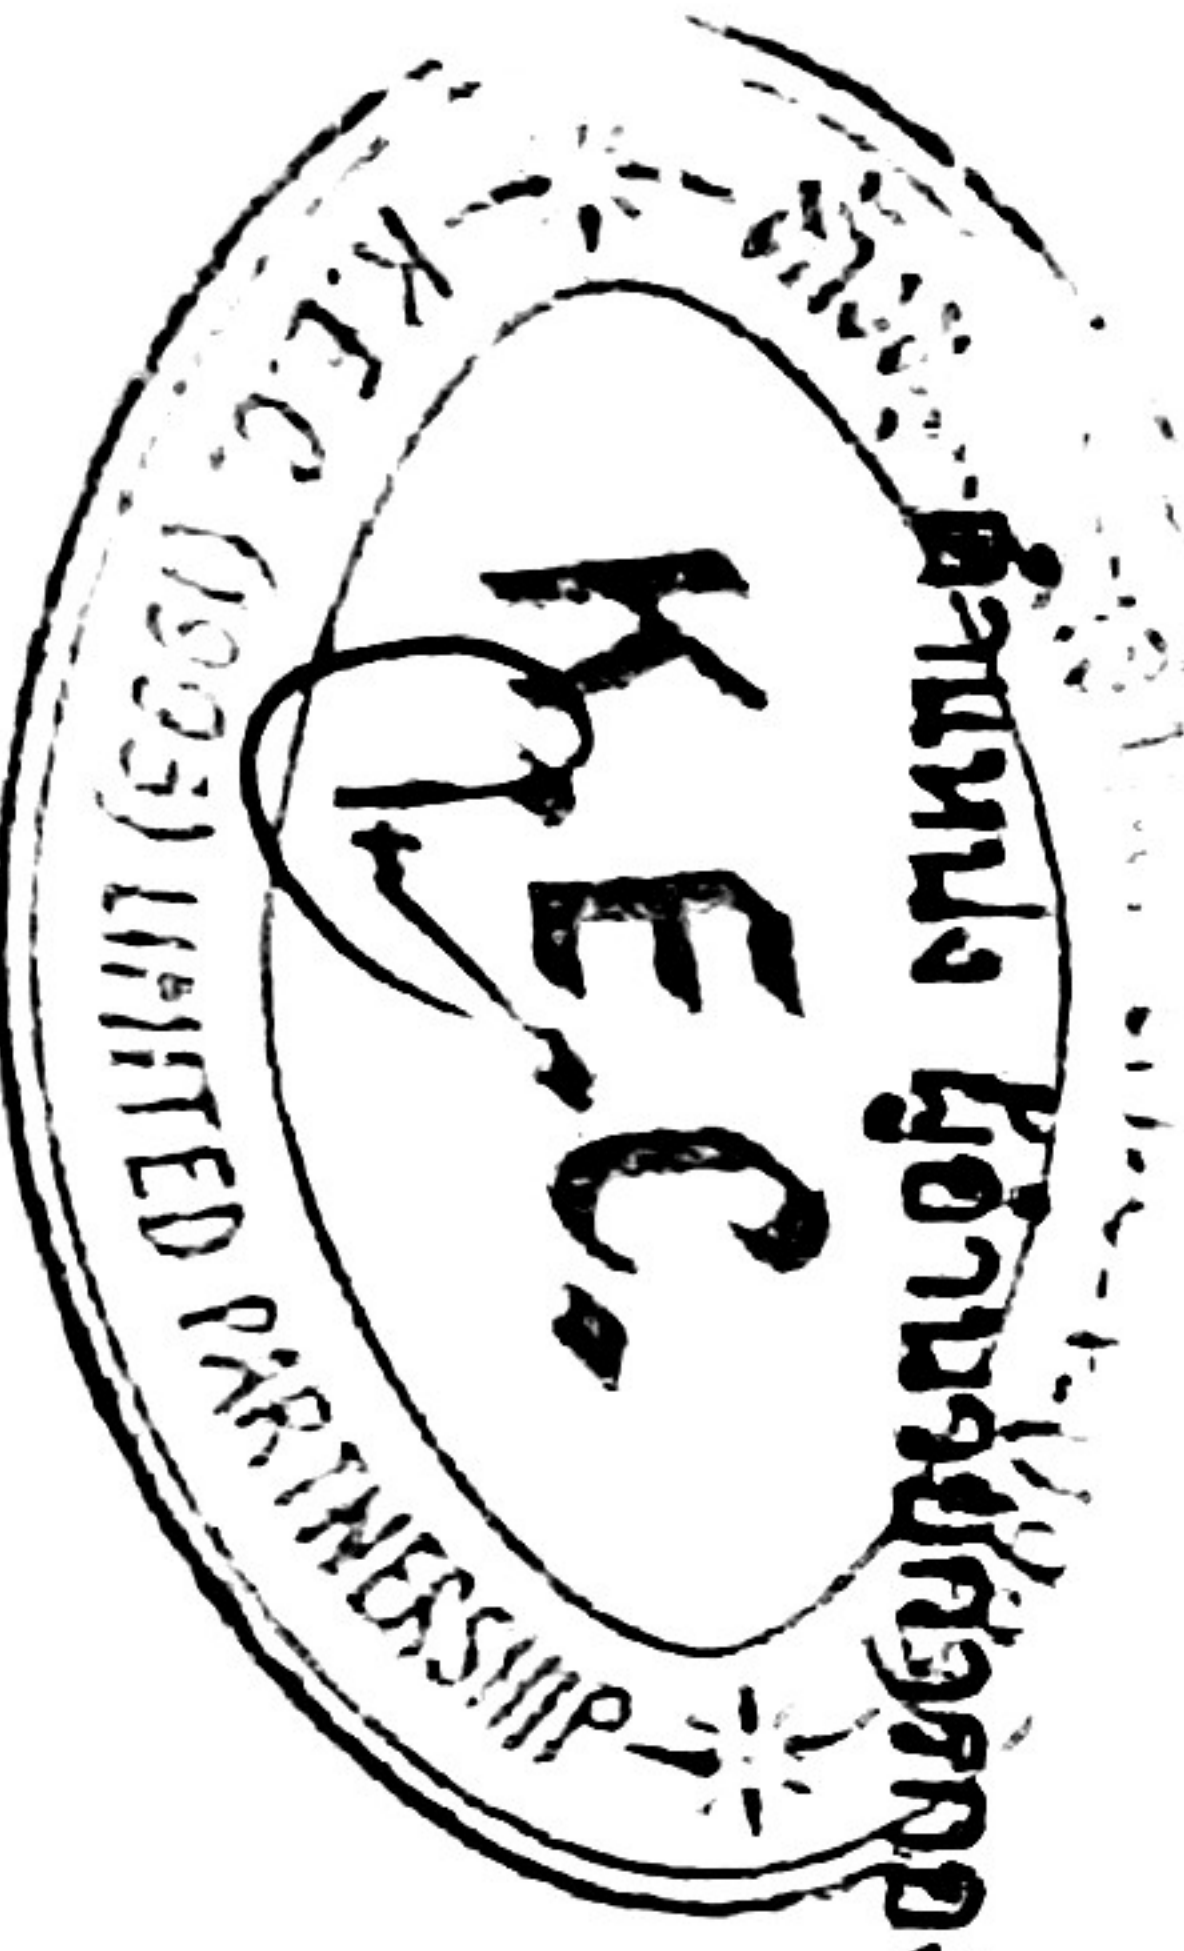

(นายธีระยุทธ กุลจันทร์)

(นายธีระยุทธ กุลจันทร์)

นายกองค์การบริหารส่วนตำบลในหนอง

นายกองค์การบริหารส่วนตำบลในหนอง

แบบฟอร์มบันทึกแสดงเหตุผลความจำเป็นรายละเอียดของการสืบและการกำหนดราคาและหรือแหล่งวัสดุก่อสร้าง

รายงานจากแหล่งข้อมูลวัสดุ

ชื่อโครงการ ปูสะพานราคาดังก่อสร้างซ่อมสร้างถนนลาดยางสายโนนทอง - หัวตาร (ดงหมู - หัวตาร) ตำบลโนนทอง ยาว 2,680 เมตร กว้าง 6 เมตร ไหล่ทางกว้างข้างละ 1 เมตร หรือพื้นที่ไม่น้อยกว่า 21.440 ตารางเมตร องค์การบริหารส่วนตำบลโนนทอง อำเภอบ้านผือ จังหวัดอุดรธานี 1 สาย ด้วยวิธีการประกวดราคาอิเล็กทรอนิกส์ (e-bidding) /ซ่อมสร้าง ถนนลาดยางสายโนนทอง - หัวตาร (ดงหมู - หัวตาร) ตำบลโนนทอง ยาว 2,680 เมตร กว้าง 6 เมตร ไหล่ทางกว้างข้างละ 1 เมตร หรือพื้นที่ไม่น้อยกว่า 21.440 ตารางเมตร



หน่วยงาน องค์การบริหารส่วนตำบลโนนทอง

ลำดับ	รายการ	หน่วย	ท้องที่ก่อสร้าง	ท้องที่ก่อสร้าง	แหล่งผลิต	หน่วยงานภาครัฐ	สำนักงานประมาณ	อื่น ๆ	สถานที่สืบ	วันที่สืบราคา	แหล่งผลการสืบราคา
5.	หินฝุ่นราคาดัง	ตัน		จังหวัดใกล้เคียง	175				ตากลพัฒนา อำเภอนากลาง จังหวัดหนองบัวลำภู	05 พ.ค 2563	ราคาจากแหล่ง

ลงชื่อ ประธานฯ ลงชื่อ กรรมการ ลงชื่อ กรรมการ ลงชื่อ กรรมการ

(นายชำนาญ ภาระคำ) (นางสาวมารศรี นามดี) (นายพิชญะ ภูมิคุ้ม) (นายวิเศษ นาทา) (นายยิ่งยศ หนูราช)

ตำแหน่ง ปลัด อบต.โนนทอง ตำแหน่ง ผู้อำนวยการกองคลัง ตำแหน่ง ตำแหน่ง ตำแหน่ง


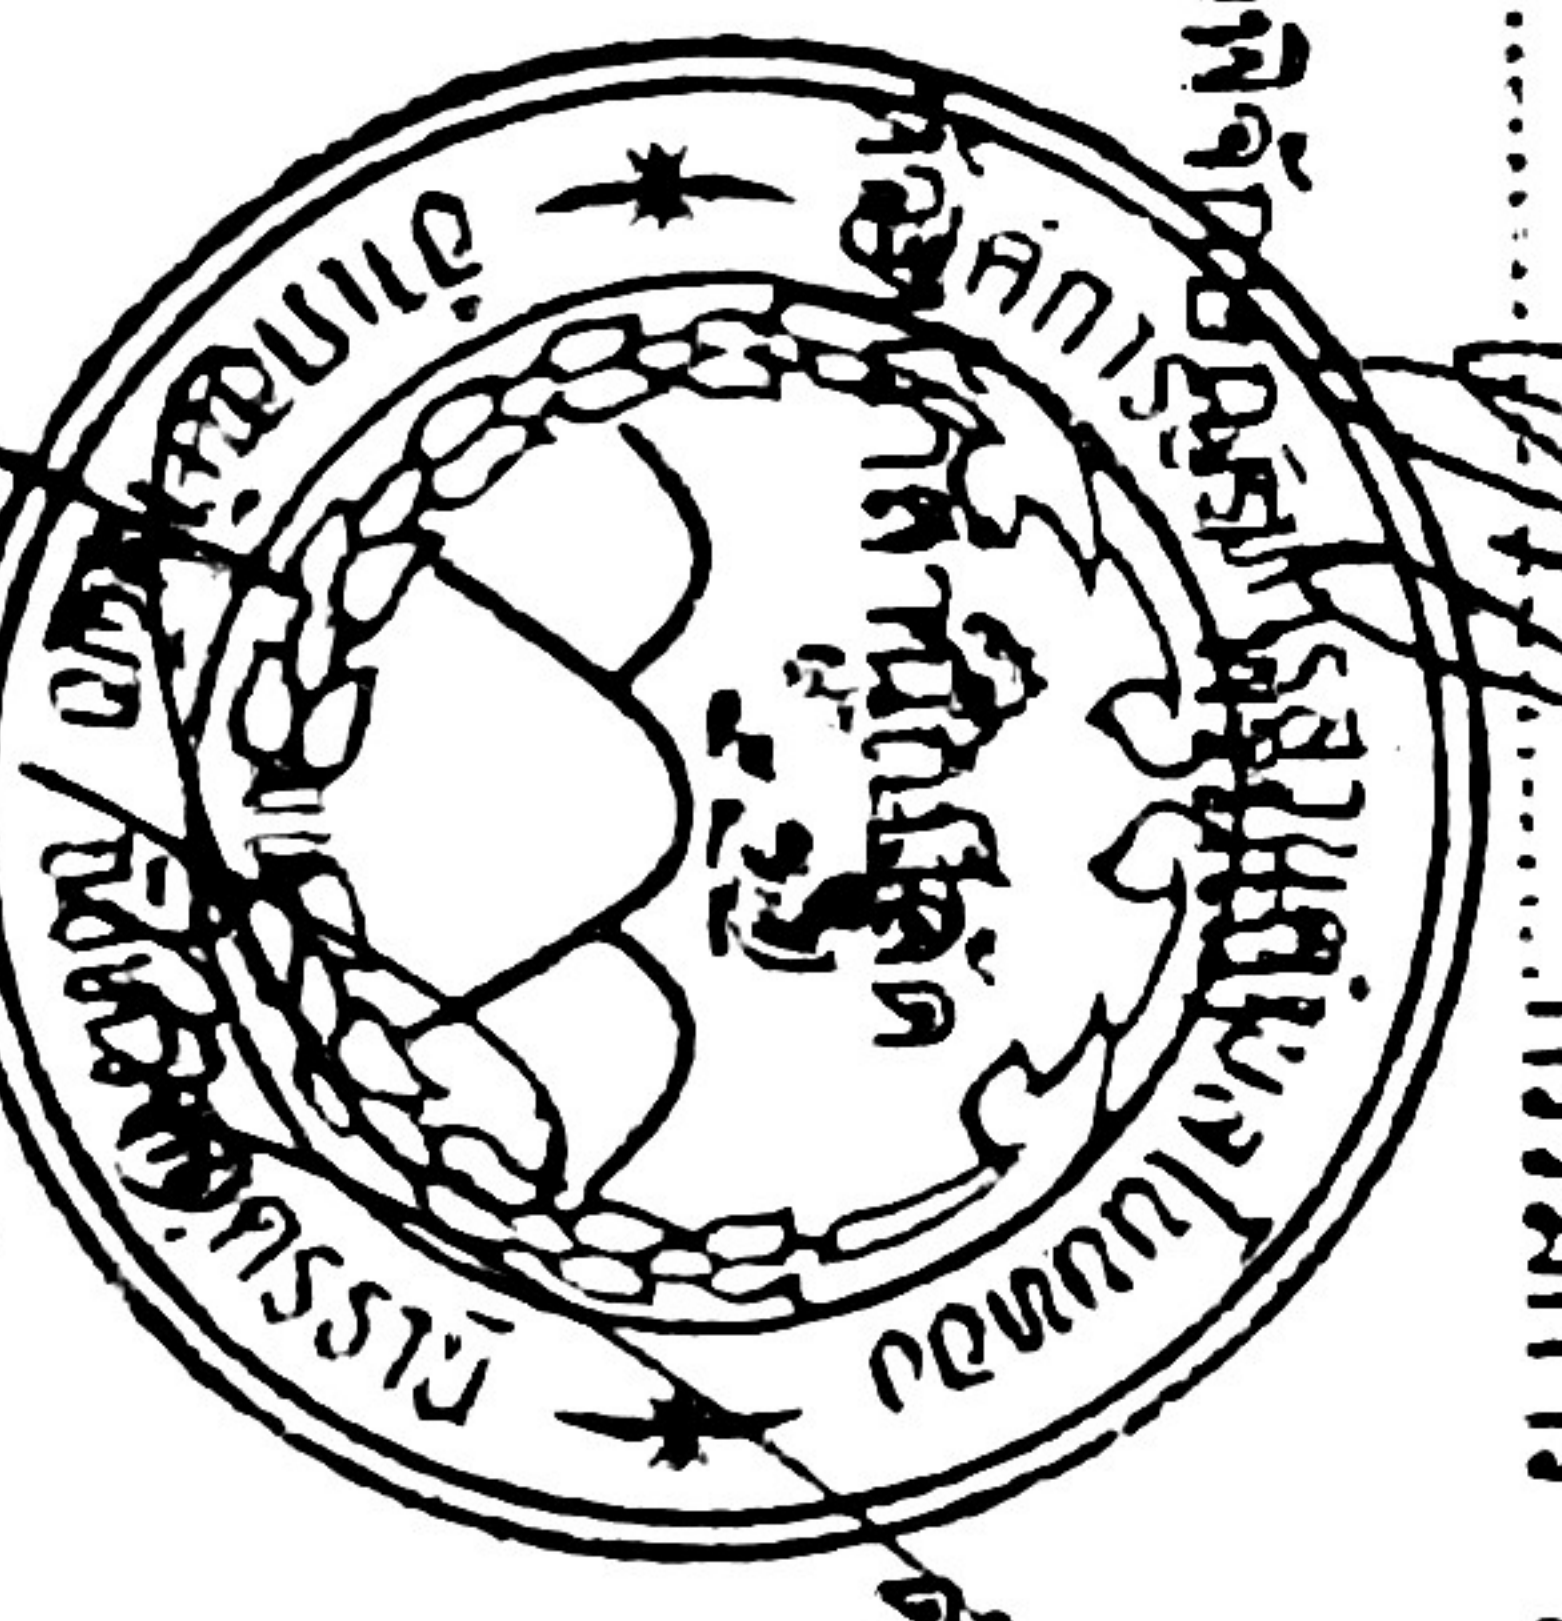
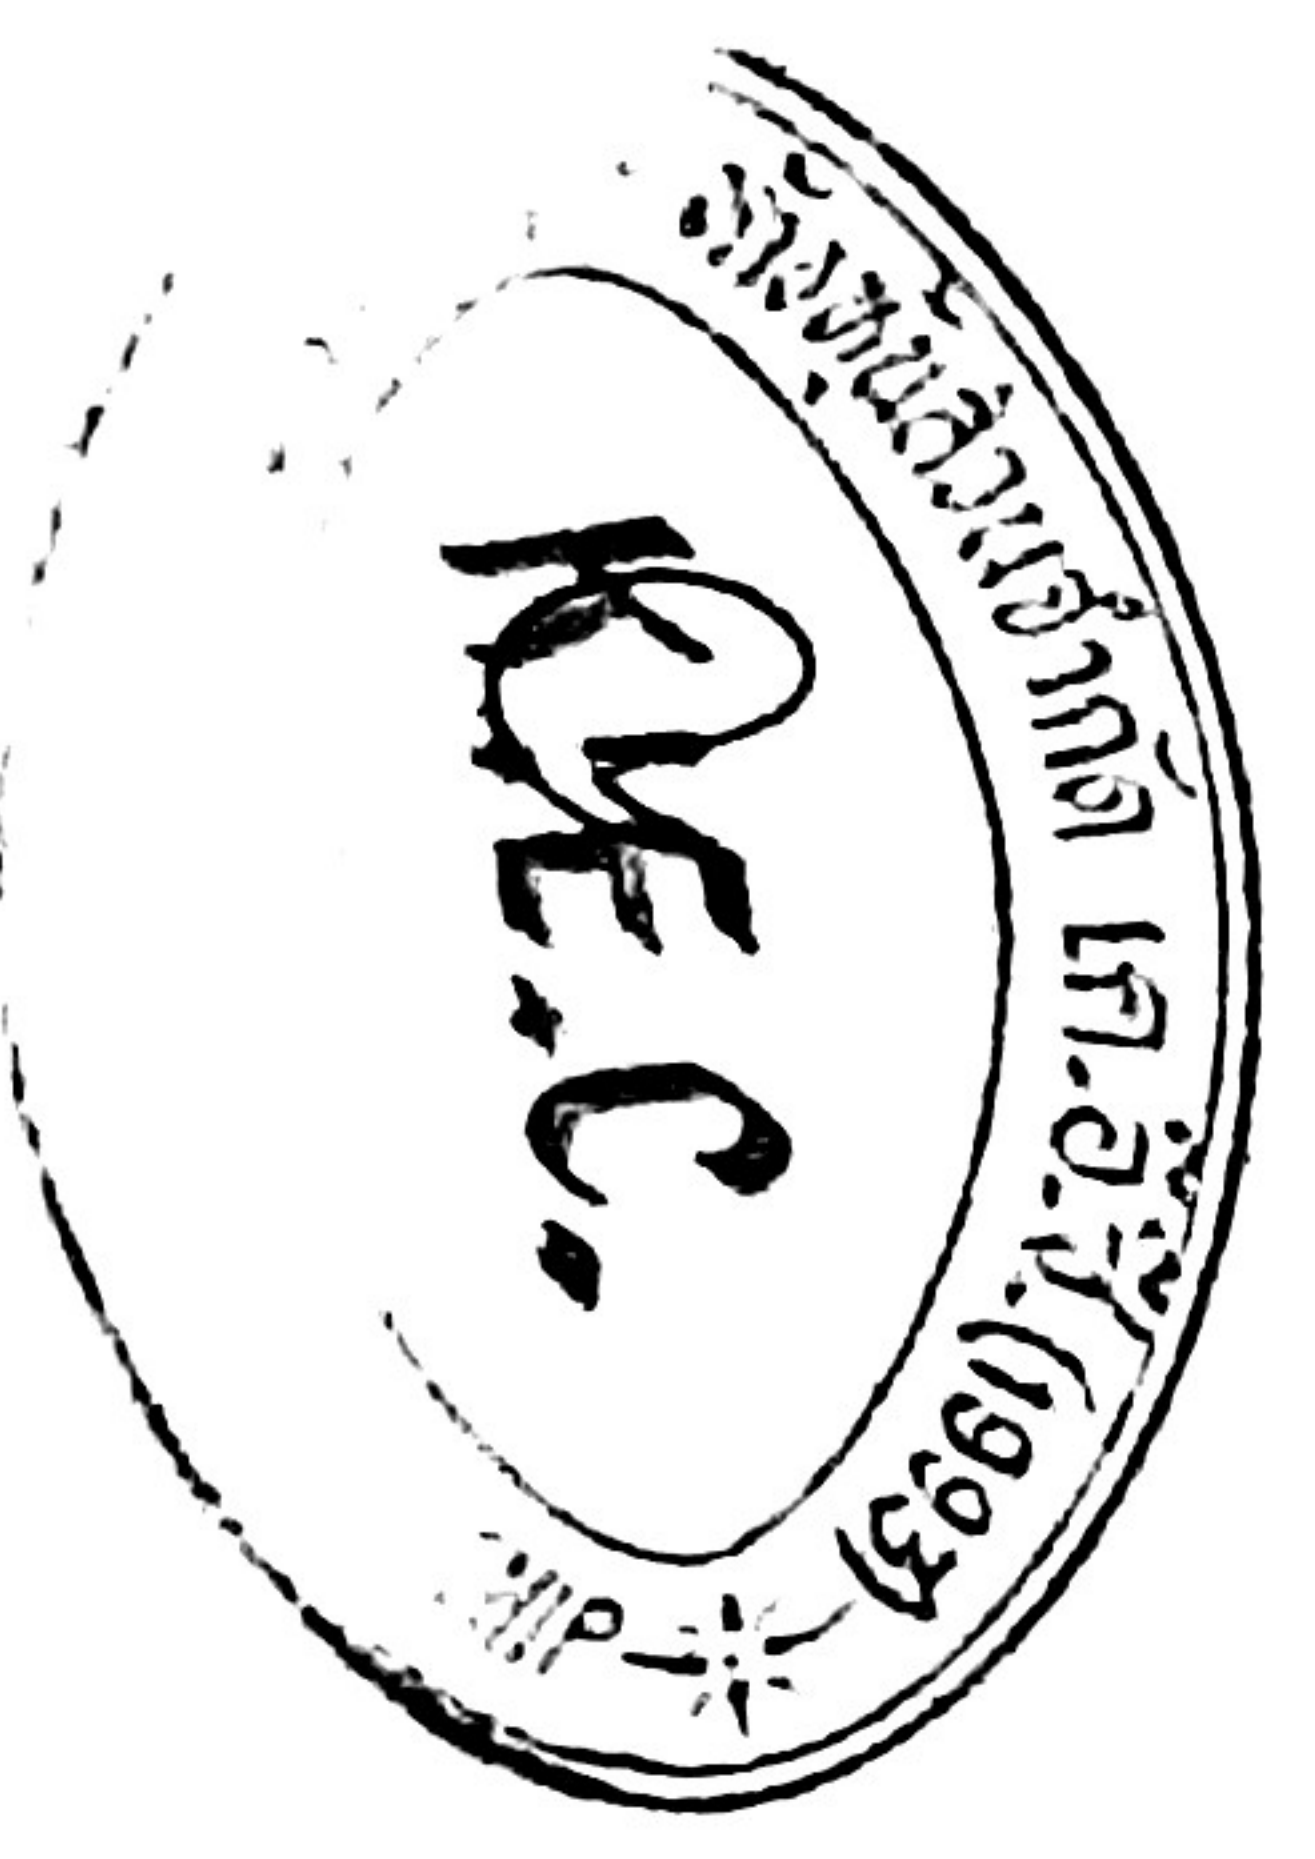


(นายธีระบุต ภูจันทร์) นายองค์การบริหารส่วนตำบลโนนทอง

บัญชีรายการก่อสร้าง

ช่างก่อสร้างซ่อมแซมถนนลาดยางในท้อง-ข้าวสาร(คงหมู่-ข้าวสาร) ตำบลข้าวสาร กว้าง ๖ เมตร ยาว ๒,๖๘๐ เมตร ใต้ทางข้างละ ๑ เมตร
หรือพื้นที่ไม่น้อยกว่า ๒๘,๐๐๐ ตารางเมตร หน่วยงานเจ้าของโครงการองค์การบริหารส่วนตำบลโนนทอง

ลำดับที่	รายการ	หน่วย	จำนวน	ราคาต่อหน่วย	ราคารวม	FN	ราคาต่อหน่วย x FN	จำนวนเงิน
1	งานพื้นทางหินลูกร (CRUSHED ROCK SOIL AGGREGATE TYPE BASE)	ลบ.ม.	2,144.00	59.64	127,868.16	1.3414	80.00	171,520.00
2	งานปรับปรุงชั้นทางเดิมในที่ ขุดลึกเฉลี่ย 0.20 ม. (Pavement In Place Recycling)	ตร.ม.	21,440.00	44.73	959,011.20	1.3414	60.00	1,286,400.00
3	งานลาดแอสฟัลต์ไพรม์โค้ท (PRIME COAT) (พื้นทางหินลูกร)	ตร.ม.	16,080.00	22.36	359,548.80	1.3414	30.00	482,400.00
4	งานปรับระดับผิวแอสฟัลต์คอนกรีต (ASPHALT CONCRETE LEVELLING COURSE)	ตร.ม.	16,380.00	143.88	2,356,754.40	1.3414	193.00	3,161,340.00
5	งานผิวไหล่ทางแอสฟัลต์คอนกรีต (ASPHALT CONCRETE SHOULDER)	ตร.ม.	5,380.00	143.88	774,074.40	1.3414	193.00	1,038,340.00
6	งานลาดแอสฟัลต์ไพรม์โค้ท (PRIME COAT) (พื้นทางหินลูกร)	ตร.ม.	5,380.00	22.36	120,296.80	1.3414	30.00	161,400.00
7	สีเทอร์โบพลาสติก	ตร.ม.	625.00	223.77	139,856.25	1.3414	300.16	187,600.00
รวมเป็นค่างานก่อสร้าง								6,489,000.00
คิดเป็นค่างานก่อสร้างทั้งสิ้น								6,489,000.00

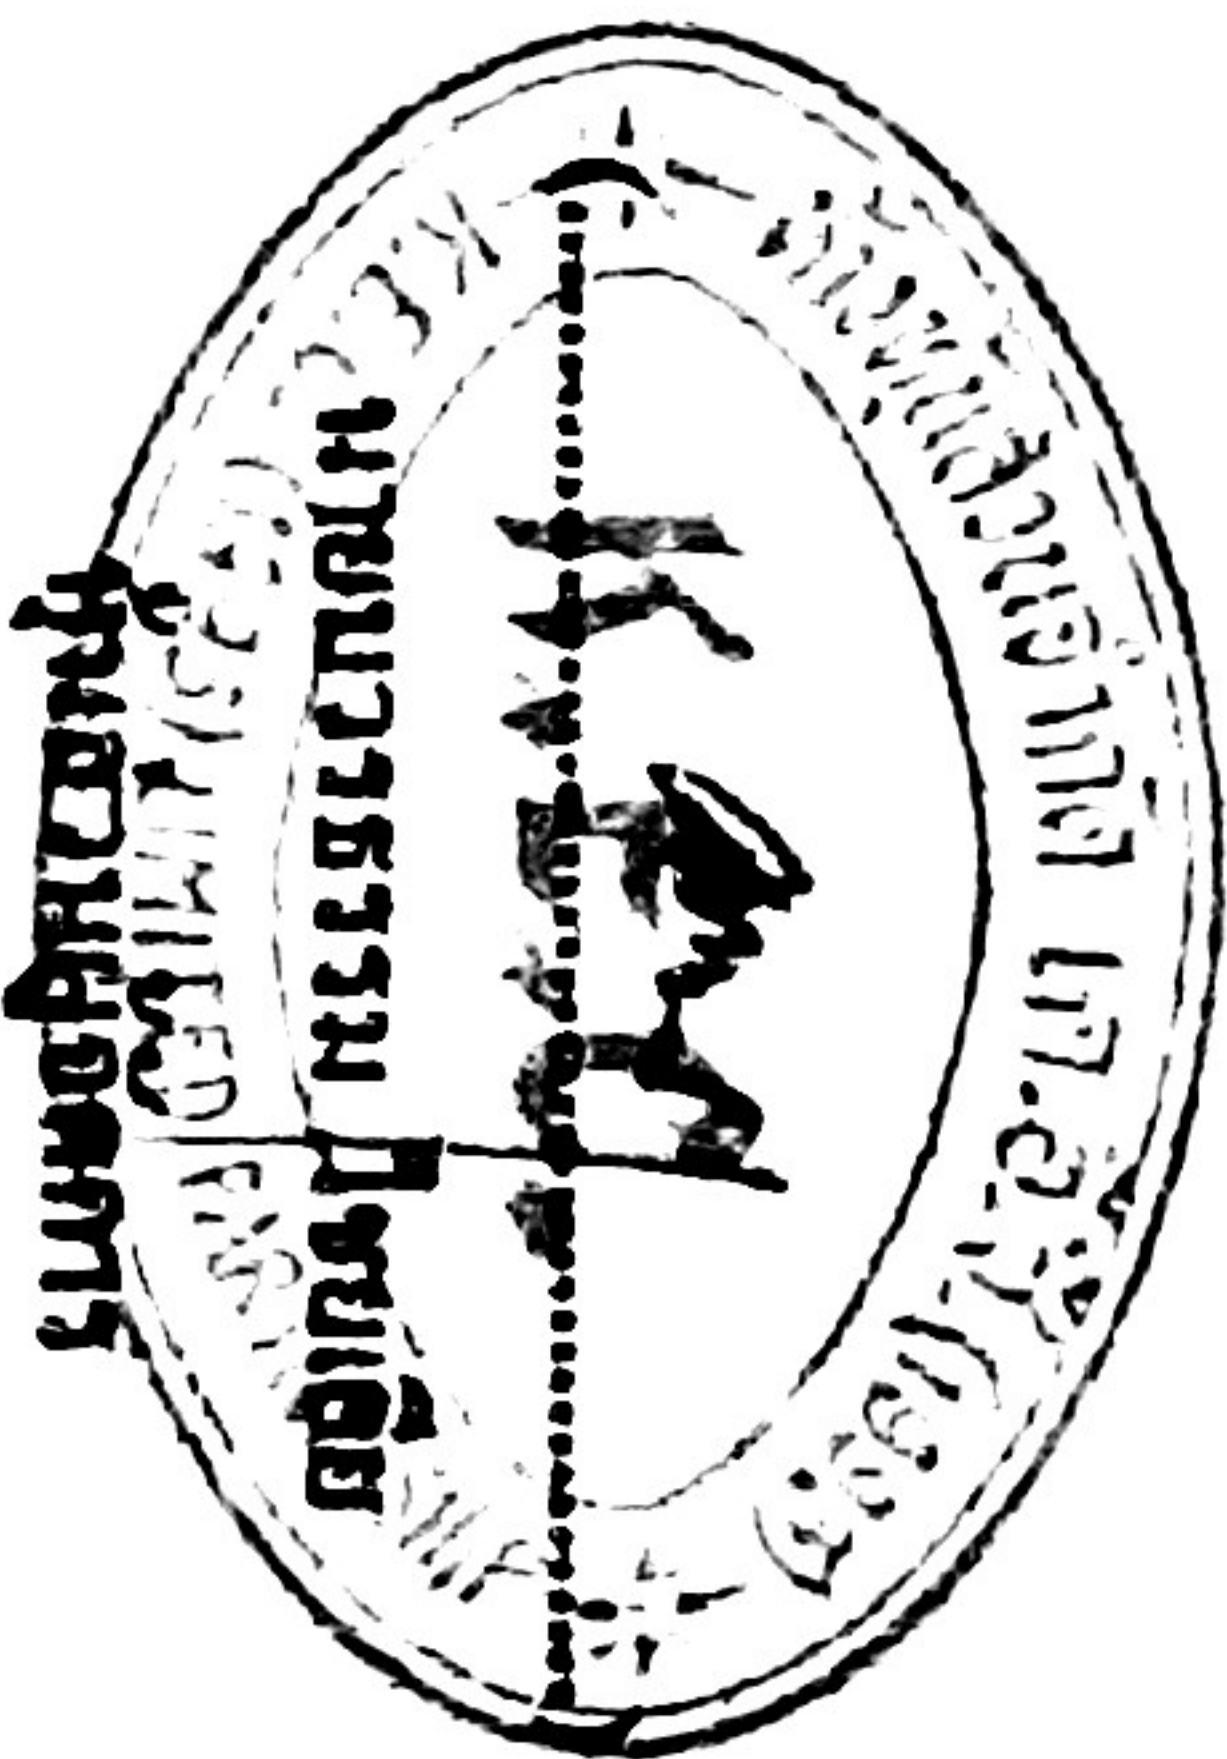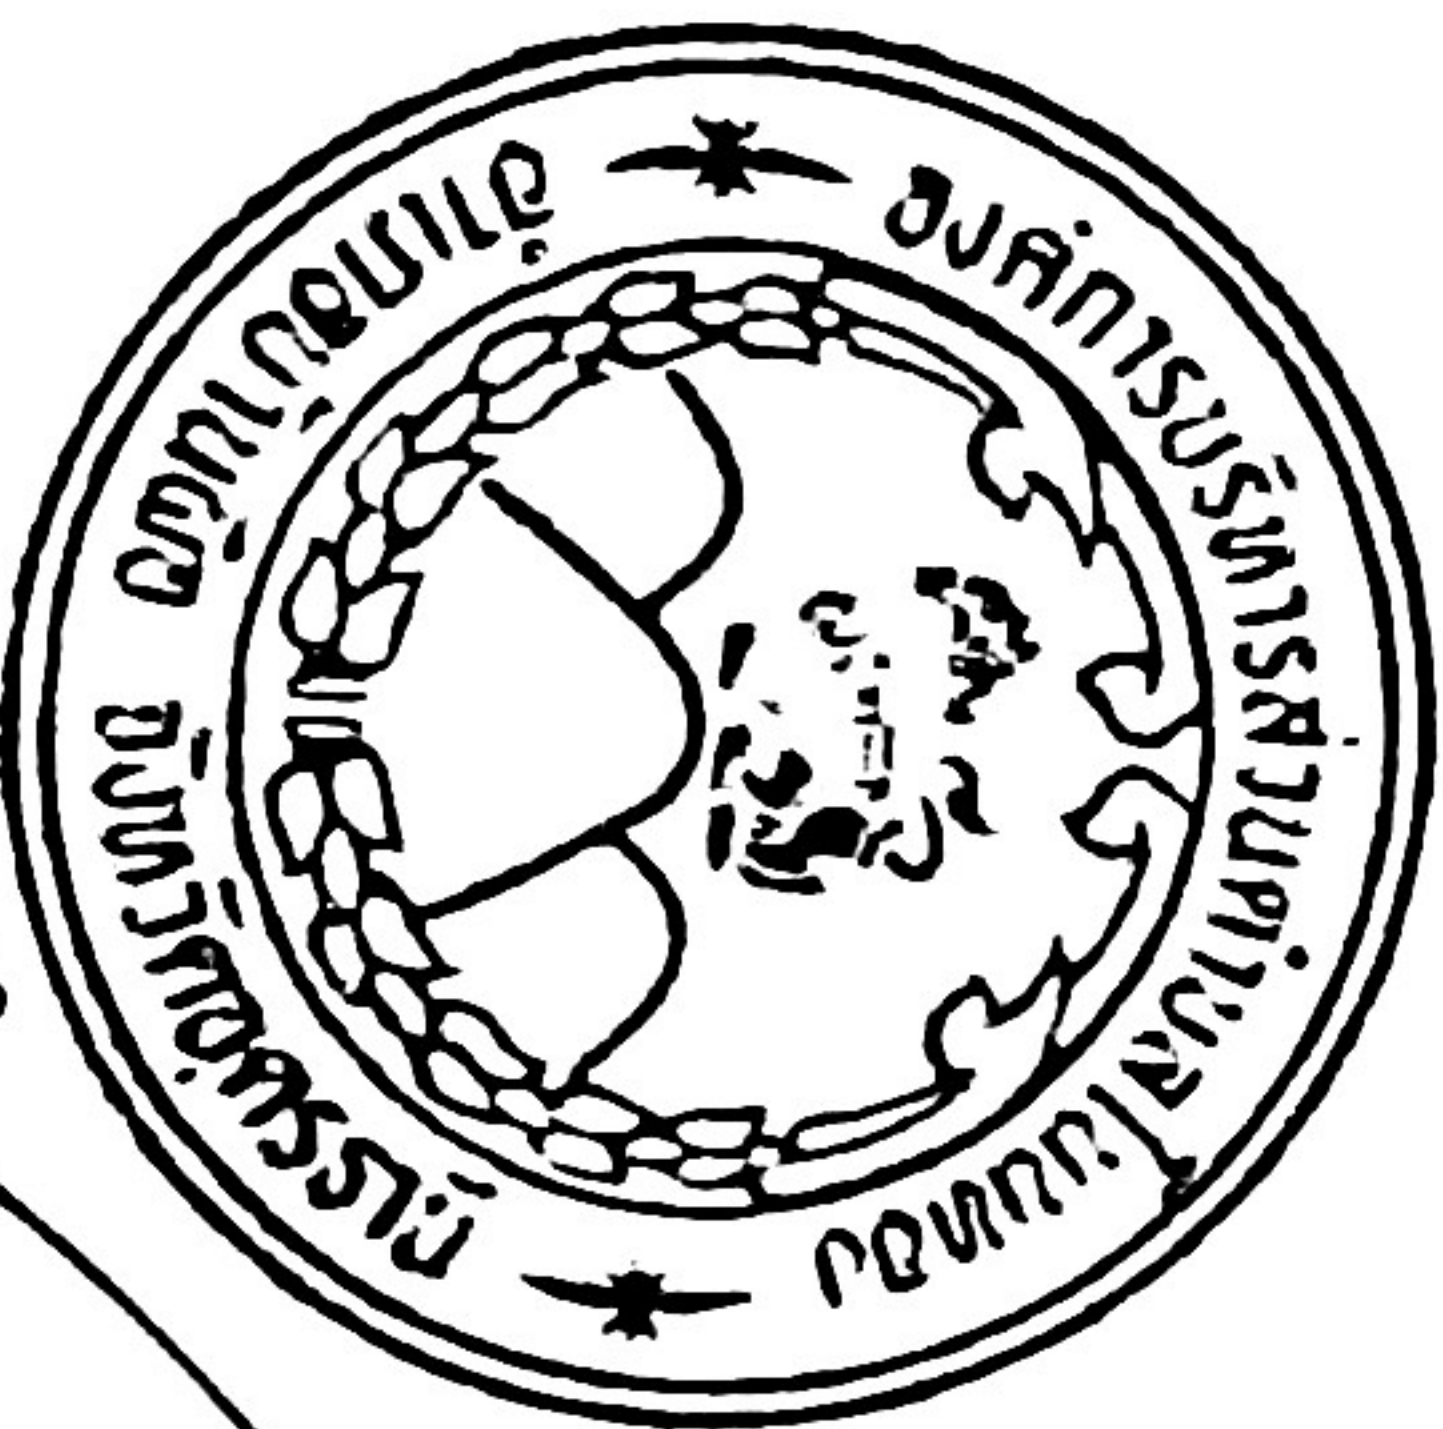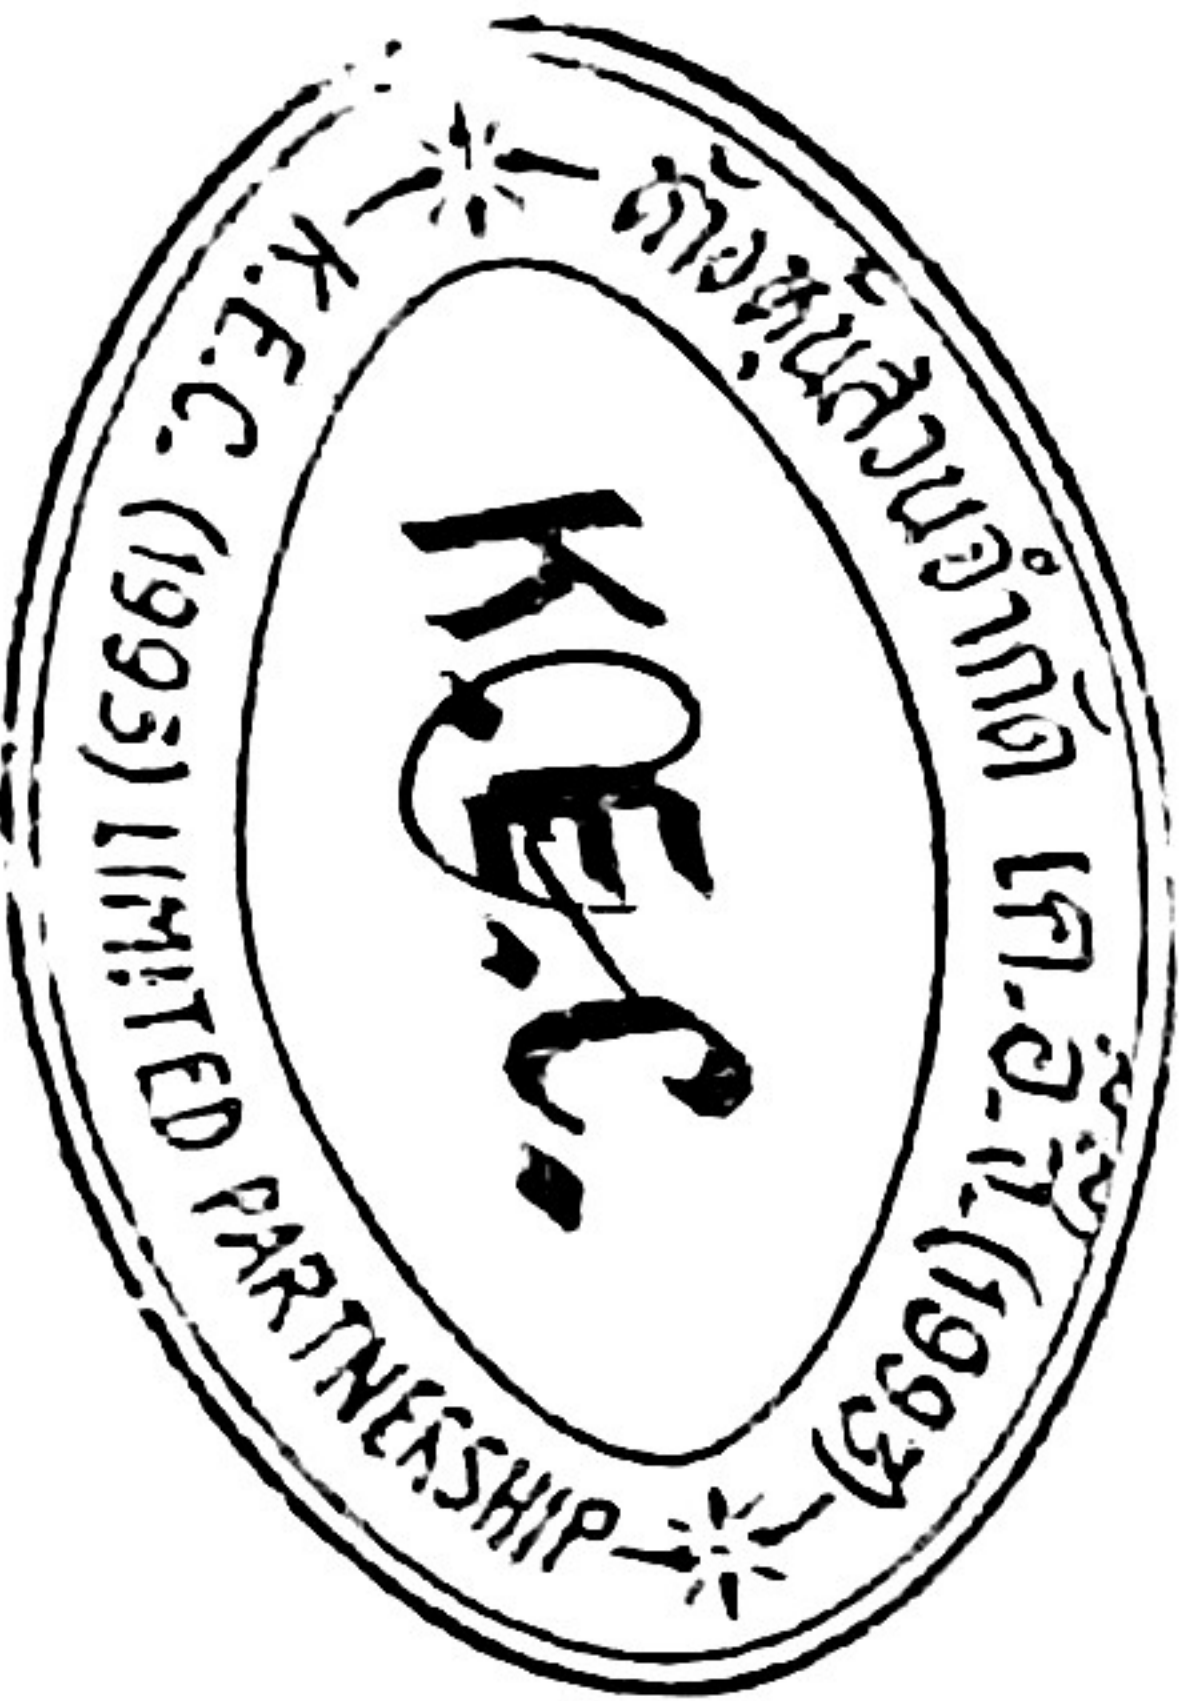

(นายธีระยุทธ กุลจันทร์)

นายกองค์การบริหารส่วนตำบลโนนทอง

ใบเสนอราคาจ้างด้วยวิธีประกวดราคาอิเล็กทรอนิกส์ (e-bidding)

เรียน นายกองค์การบริหารส่วนตำบลโนนทอง

๑. ข้าพเจ้า หจก.เค.อี.ซี.(1993) เลขที่ ๑๒๓ หมู่ที่ ๒ ตำบล หมาแข้ง อำเภอ เมือง
อุดรธานี จังหวัด อุดรธานี รหัสไปรษณีย์ ๔๑๐๐๐ โทรศัพท์ ๐๘๑๓๒๐๐๓๕๕ โดย นายบรรธรรม ไชยเอีย ผู้ลงนาม
ข้างท้ายนี้ ได้พิจารณาเงื่อนไขต่าง ๆ ในเอกสารประกวดราคาอิเล็กทรอนิกส์ และเอกสารเพิ่มเติม (ถ้ามี) เลขที่
๒/๒๕๖๓ โดยตลอดและยอมรับข้อกำหนดและเงื่อนไขนั้นแล้ว รวมทั้งรับรองว่าข้าพเจ้าเป็นผู้มีคุณสมบัติครบถ้วนตาม
ที่กำหนดและไม่เป็นผู้ทำงานของทางราชการ

๒. ข้าพเจ้าขอเสนอที่จะทำงาน ประกวดราคาจ้างก่อสร้างซ่อมแซมถนนลาดยางโนนทอง-
ข้าวสาร(ดงหมู-ข้าวสาร) ตำบลข้าวสาร กว้าง ๖ เมตร ยาว ๒,๖๘๐ เมตร ไหล่ทางข้างละ ๑ เมตร หรือพื้นที่ไม่น้อย
กว่า ๒๘,๐๐๐ ตารางเมตร องค์การบริหารส่วนตำบลโนนทอง อำเภอบ้านผือ จังหวัดอุดรธานี ๑สาย ด้วยวิธีประกวด
ราคาอิเล็กทรอนิกส์ (e-bidding) ตามข้อกำหนดเงื่อนไขแบบรูปรายการละเอียดแห่งเอกสารประกวดราคา
อิเล็กทรอนิกส์ ตามราคากลางที่ได้ระบุไว้ในบัญชีรายการก่อสร้างหรือใบแจ้งปริมาณและราคาแนบท้ายใบเสนอราคานี้
เป็นเงินทั้งสิ้น ๖,๔๘๙,๐๐๐.๐๐ บาท ซึ่งได้รวมภาษีมูลค่าเพิ่มตลอดจนภาษีอากรอื่นๆ และค่าใช้จ่ายทั้งปวงไว้ด้วย
แล้ว

๓. คำเสนอนี้จะยืนอยู่เป็นระยะเวลา ๖๐ วัน นับแต่วันเสนอราคา และ องค์การบริหารส่วนตำบล
โนนทอง อาจรับคำเสนอนี้ ณ เวลาใดก็ได้ก่อนที่จะครบกำหนดระยะเวลาดังกล่าว หรือระยะเวลาที่ยืดออกไปตาม
เหตุผลอันสมควรที่ องค์การบริหารส่วนตำบลโนนทอง ร้องขอ

๔. กำหนดเวลาส่งมอบ ข้าพเจ้ารับรองที่จะส่งมอบงานตามเงื่อนไขที่เอกสารประกวดราคา
อิเล็กทรอนิกส์กำหนดไว้

๕. ในกรณีที่ข้าพเจ้าได้รับการพิจารณาให้เป็นผู้ชนะการประกวดราคาอิเล็กทรอนิกส์ ข้าพเจ้า
รับรองที่จะ

๕.๑ ทำสัญญาตามแบบสัญญาจ้างแนบท้ายเอกสารการประกวดราคาอิเล็กทรอนิกส์กับ
องค์การบริหารส่วนตำบลโนนทอง ภายใน ๗ วัน นับถัดจากวันที่ได้รับหนังสือให้ไปทำสัญญา

๕.๒ มอบหลักประกันการปฏิบัติตามสัญญา ตามที่ระบุไว้ในข้อ ๗ ของเอกสารการประกวด
ราคาอิเล็กทรอนิกส์ ให้แก่ องค์การบริหารส่วนตำบลโนนทอง ก่อนหรือขณะที่ได้ลงนามในสัญญาเป็นจำนวนร้อยละ ๕
ของราคาตามสัญญาที่ได้ระบุไว้ในใบเสนอราคานี้ เพื่อเป็นหลักประกันการปฏิบัติตามสัญญาโดยถูกต้องและครบถ้วน

หากข้าพเจ้าไม่ปฏิบัติให้ครบถ้วนตามที่ระบุไว้ข้างต้นนี้ ข้าพเจ้ายอมให้ องค์การบริหารส่วนตำบล
โนนทองสืบตักหลักฐานการเสนอราคาหรือเรียกร้องจากผู้ออกหนังสือค้ำประกัน รวมทั้งยินดีชดใช้ค่าเสียหายใดที่
องค์การบริหารส่วนตำบลโนนทอง และ องค์การบริหารส่วนตำบลโนนทอง มีสิทธิจะให้ผู้เสนอราคารายอื่น
ยื่นประมูลหรือองค์การบริหารส่วนตำบลโนนทอง อาจเรียกประกวดราคาใหม่ก็ได้

ข้าพเจ้ายอมรับว่า องค์การบริหารส่วนตำบลโนนทอง ไม่มีความผูกพันที่จะรับคำเสนอนี้ หรือใบ
เสนอราคาฉบับนี้ และไม่ต้องรับผิดชอบในค่าใช้จ่ายใด ๆ อันอาจเกิดขึ้นในการที่ข้าพเจ้าได้ยื่นเสนอราคา

๗. เพื่อเป็นหลักประกันในการปฏิบัติโดยถูกต้อง ตามที่ได้ทำความเข้าใจและตามความผูกพันแห่งคำ
เสนอนี้ข้าพเจ้าพร้อมแนบหนังสือค้ำประกันอิเล็กทรอนิกส์ เพื่อเป็นหลักประกันการเสนอราคาเป็นเงินจำนวน
ตามที่ระบุไว้ในใบเสนอราคา



๔๔๑,๑๕๐.๐๐ บาท มาพร้อมนี้

๘. ข้าพเจ้าได้ตรวจทานตัวเลขและตรวจสอบเอกสารต่าง ๆ ที่ได้ยื่นพร้อมใบเสนอราคานี้โดยละเอียดแล้ว และเข้าใจว่า องค์การบริหารส่วนตำบลโนนทอง ไม่ต้องรับผิดชอบใด ๆ ในความผิดพลาด หรือ ตกหล่น

๙. ใบเสนอราคานี้ได้ยื่นเสนอโดยบริสุทธิ์ยุติธรรม และปราศจากกลฉ้อฉล หรือการสมรู้ร่วมคิดกัน โดยไม่ชอบด้วยกฎหมายกับบุคคลใดบุคคลหนึ่ง หรือหลายบุคคล หรือกับห้างหุ้นส่วน บริษัทใด ๆ ที่ได้ยื่นเสนอราคาในคราวเดียวกัน

เสนอมา ณ วันที่ ๑๙ มิถุนายน พ.ศ. ๒๕๖๓


(นายบรรธรรม ไชยเอี้ย)

หุ้นส่วนผู้จัดการ

ใบเสนอราคาเลขที่ 6306160022260

รหัสอ้างอิง OTP Ecyb

เลขประจำตัวผู้เสียภาษี ๐๔๑๓๕๓๖๐๐๐๙๕๕

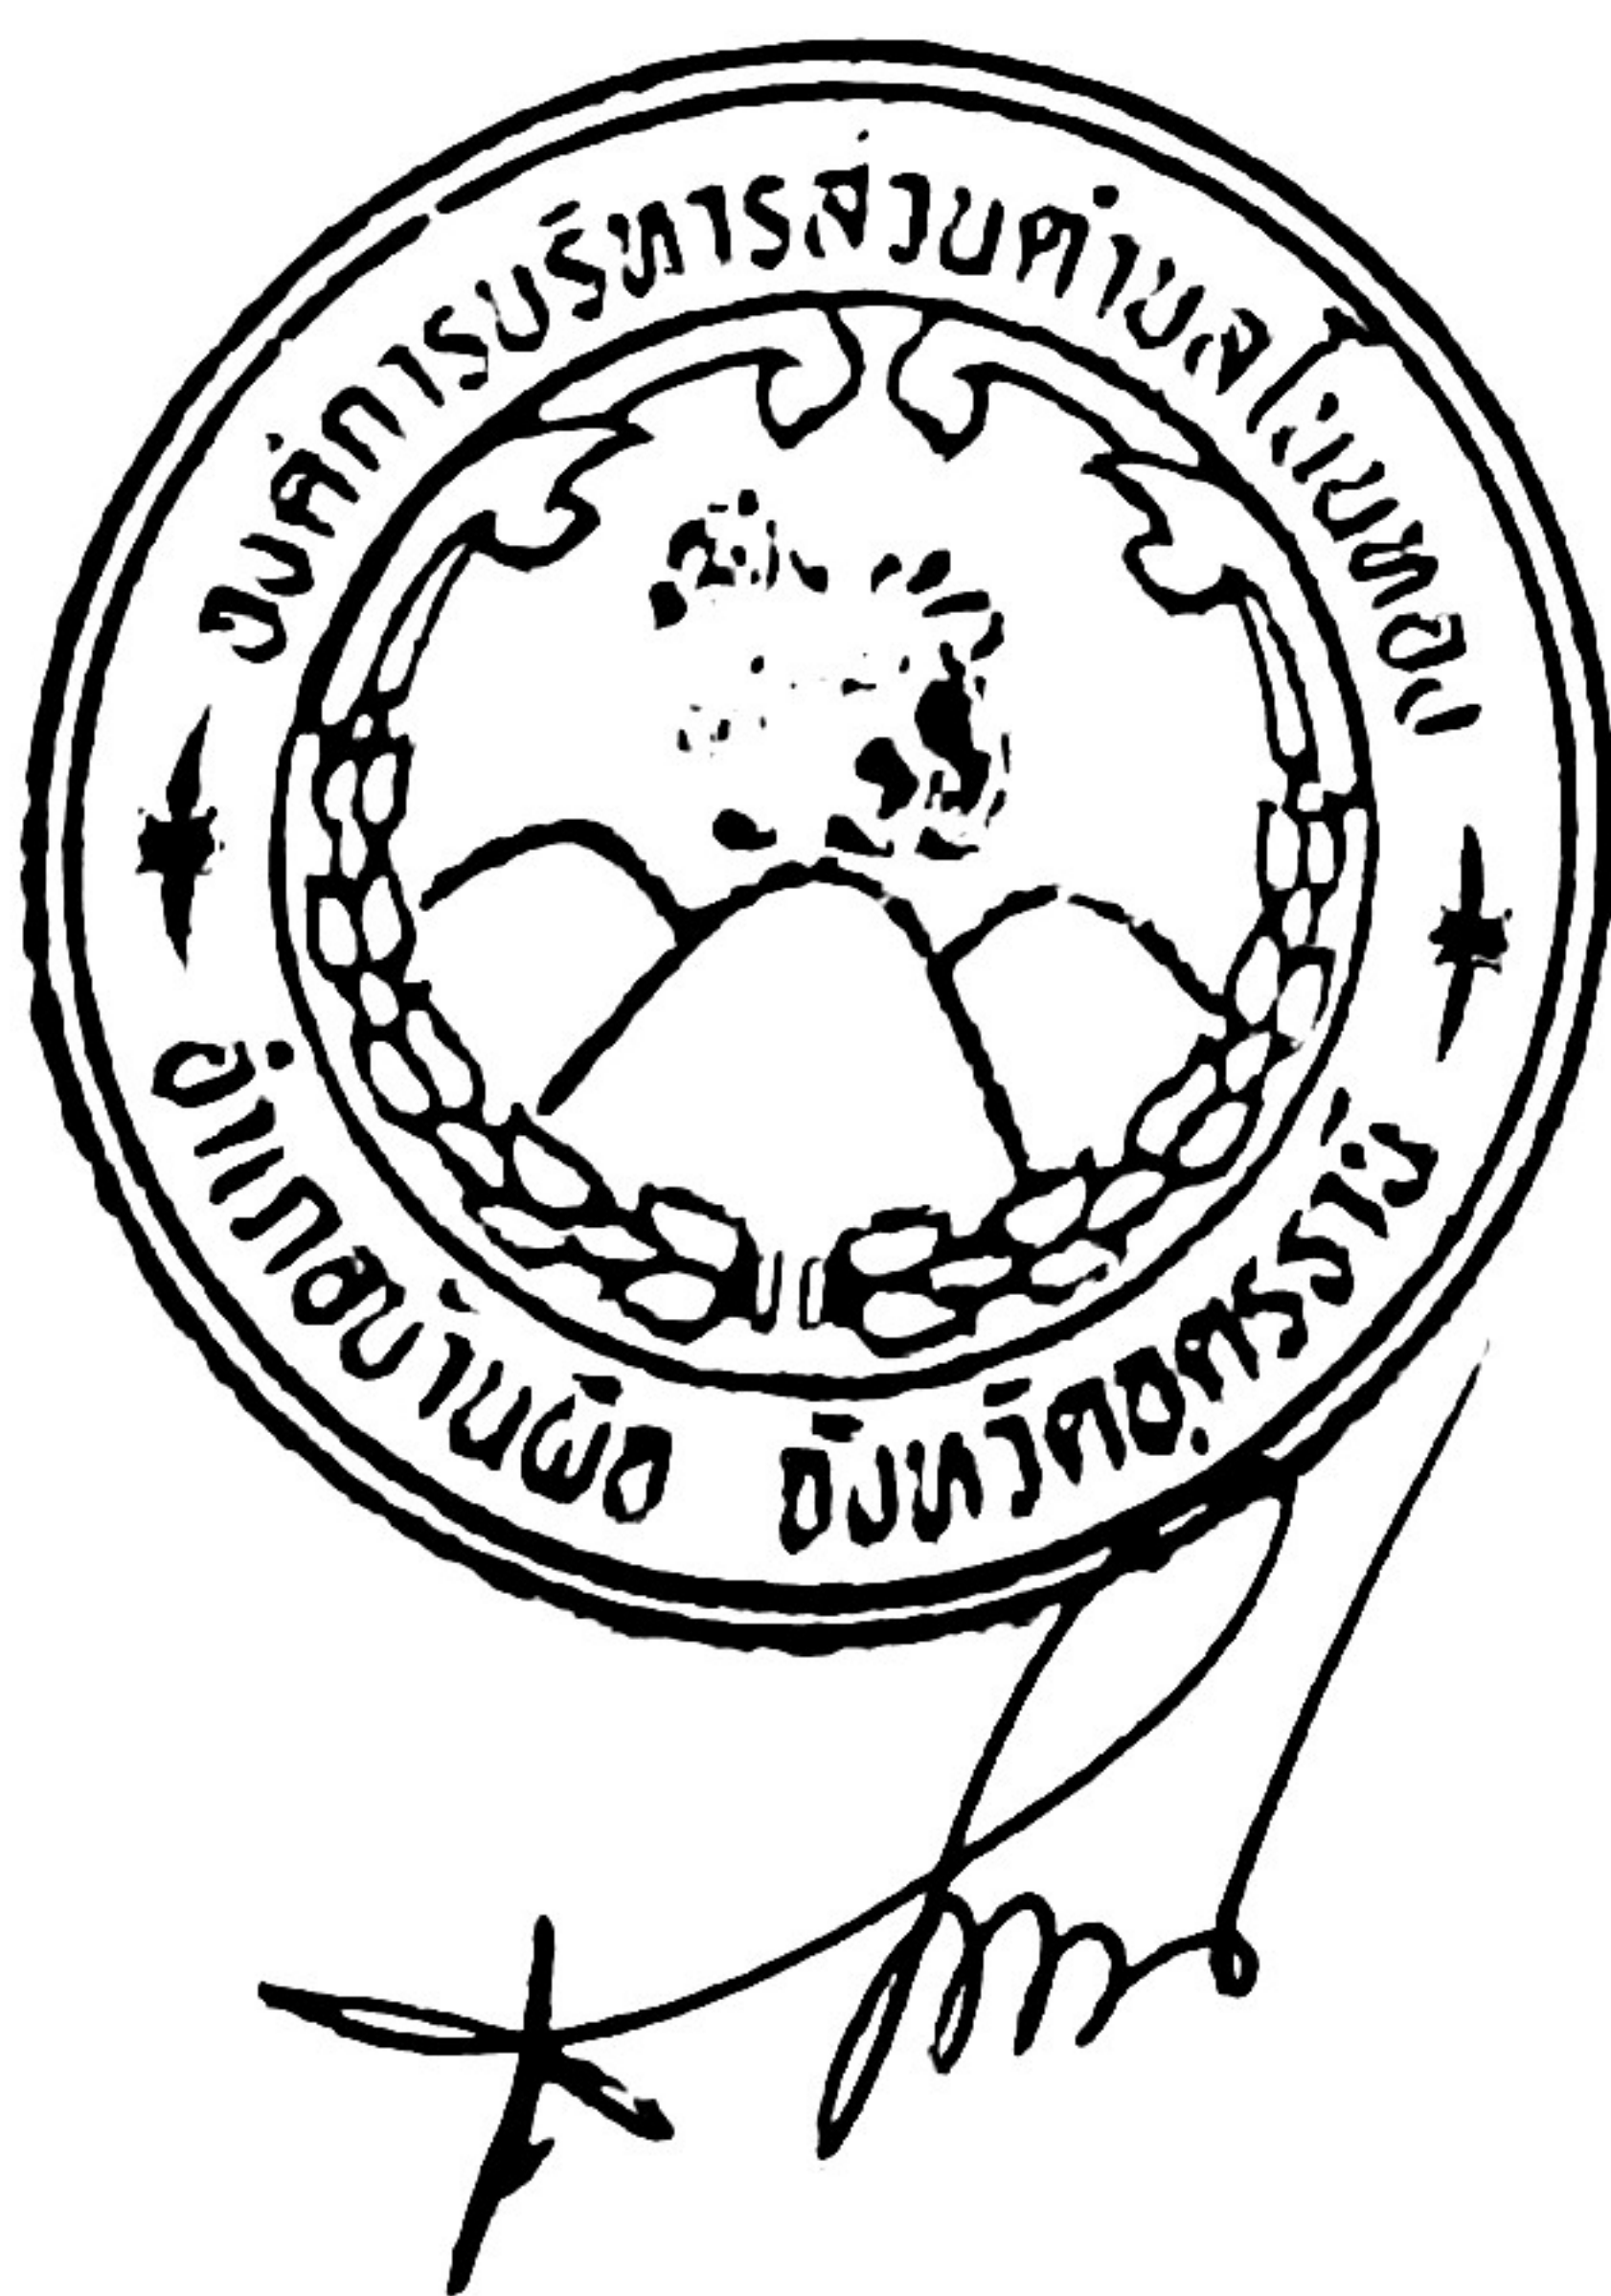

.....ประธานกรรมการ
(.....)
.....กรรมการ
(.....)
.....กรรมการ
(.....)
.....กรรมการ
(.....)
.....กรรมการ
(.....)

(นายธีระยุทธ กุลจันทร์)
นายกองค์การบริหารส่วนตำบลโนนทอง